
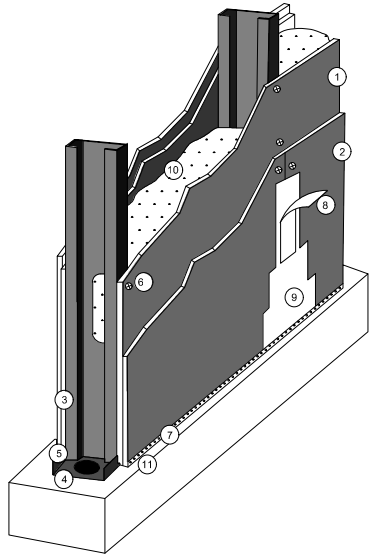
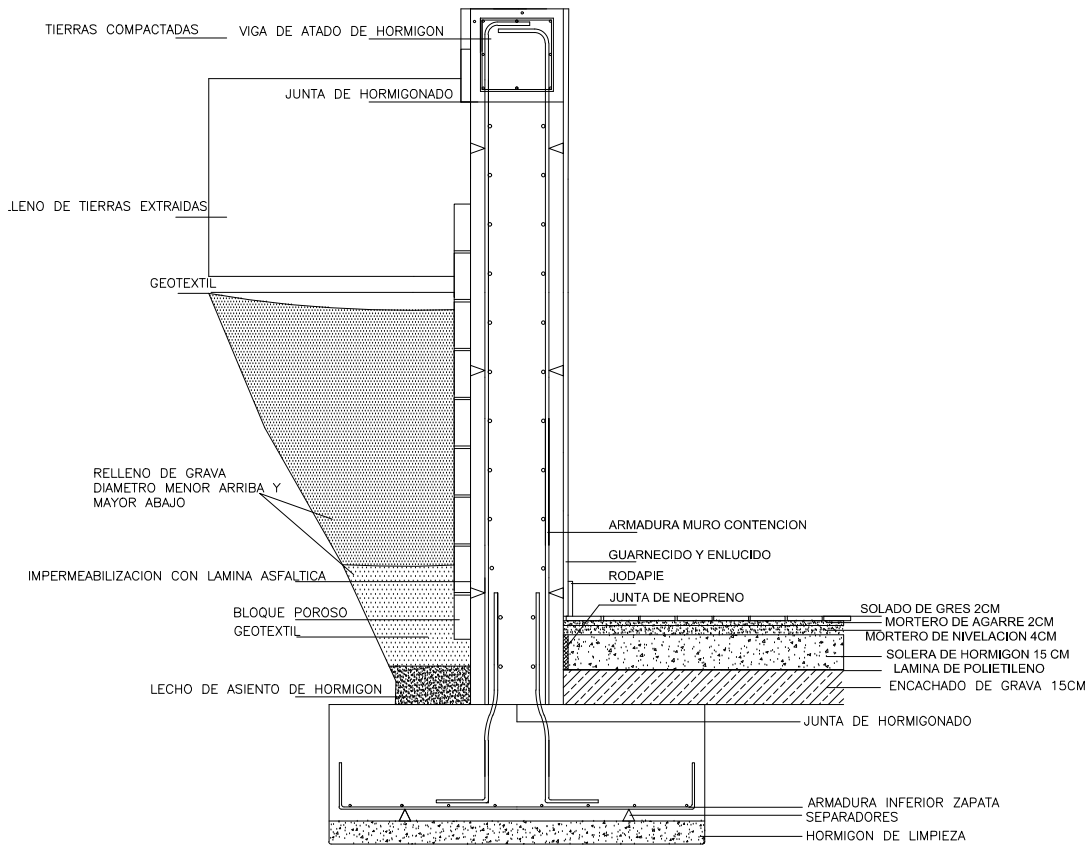


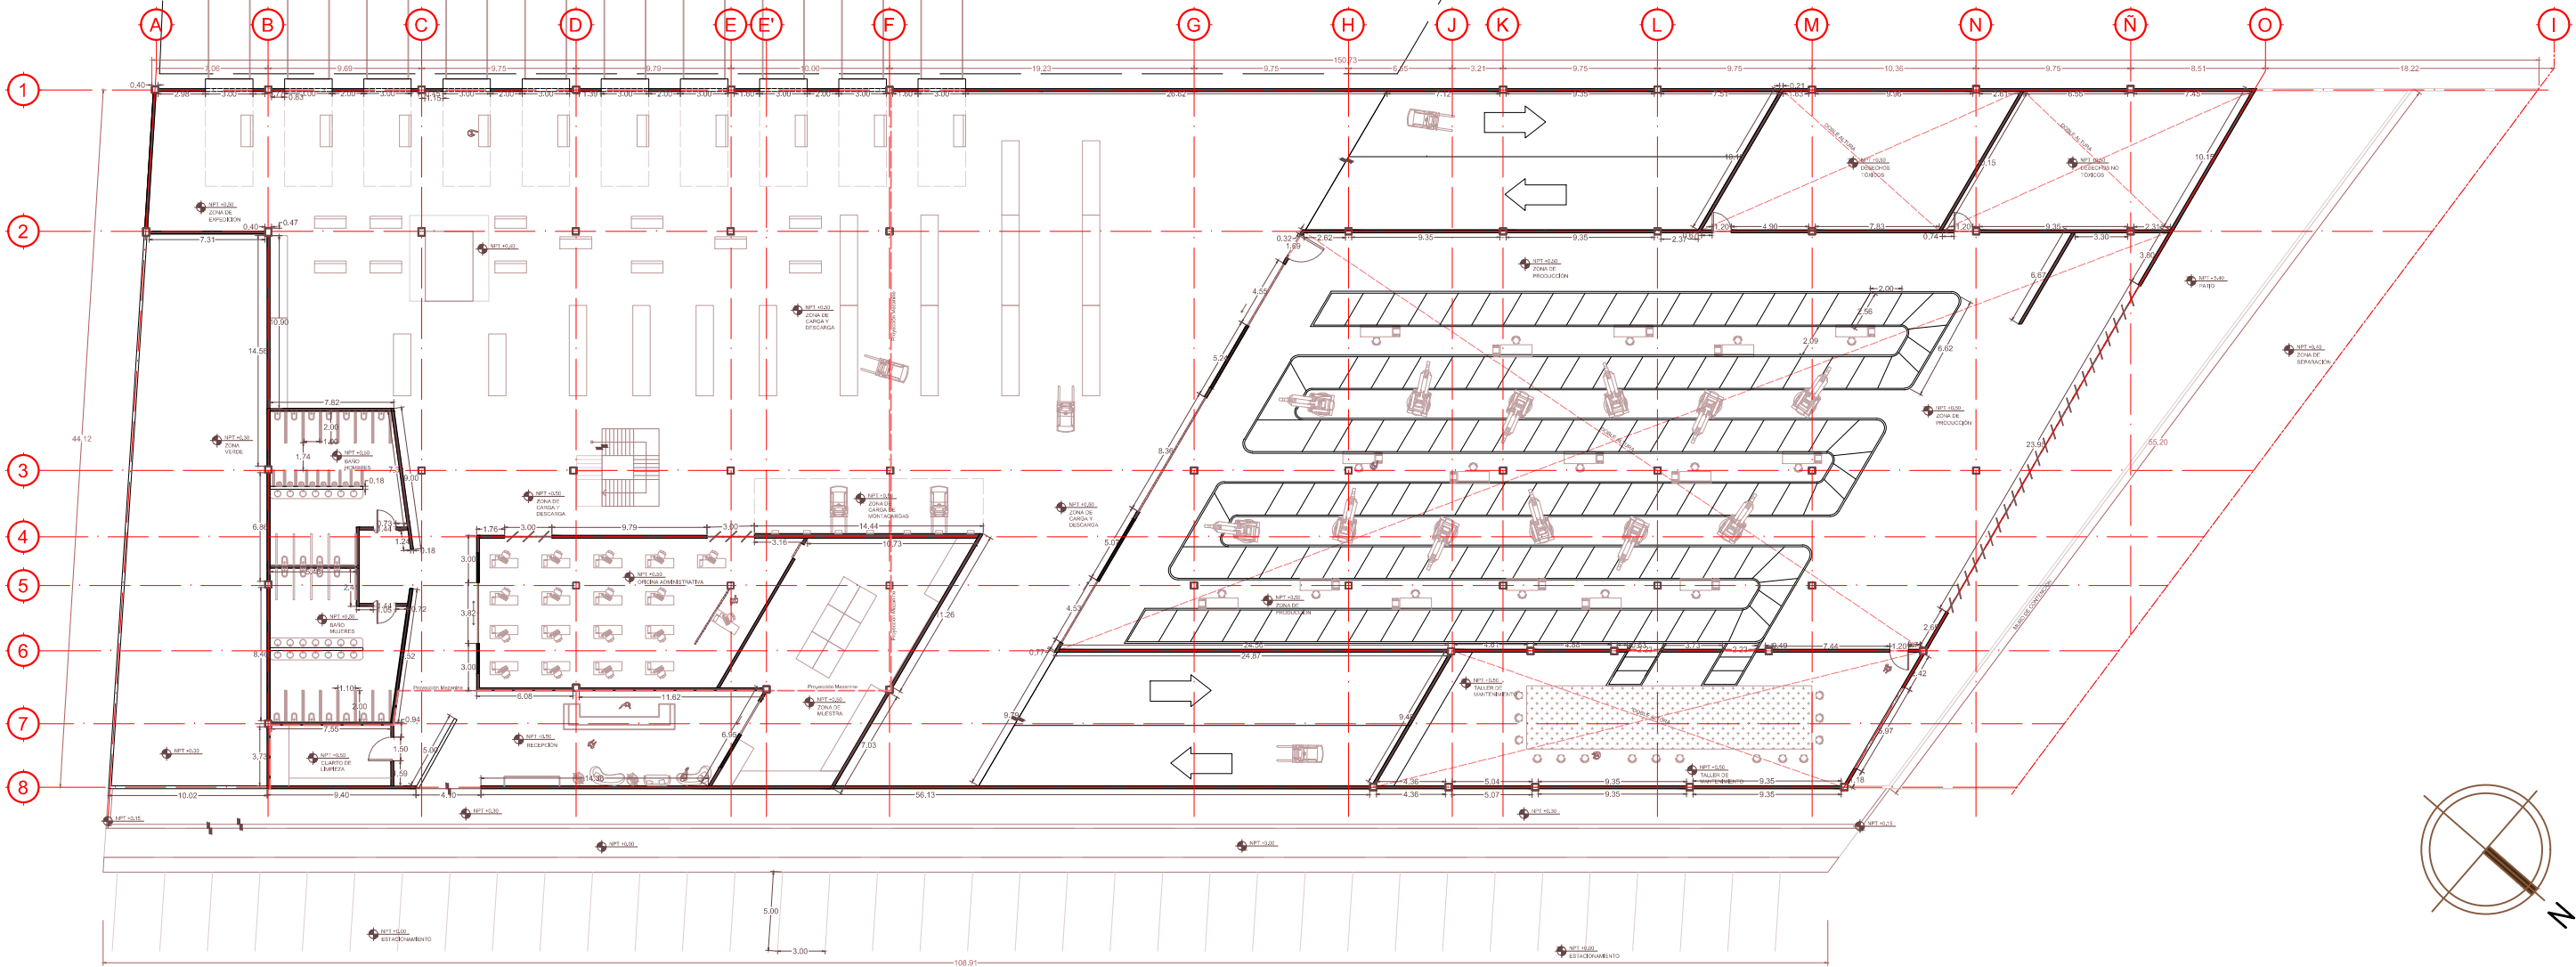

DETALLE DE MURO A APLICAR DONDE HAYA PUERT
MURO CONTRA FUEGO

1. Panel de Yeso Fire Rey X / Fire Rey C
2. Panel de Yeso Fire Rey X / Fire Rey C
3. Poste metálico Perfi Rey
4. Canal de amarre Perfi Rey
5. Tornillo std. framer 7x7/16"
6. Tornillo std. de forro cuerda sencilla 6x1"
7. Tornillo std. cuerda sencilla 6x1 5/8"
8. Cinta de papel 2"
9. Compuesto Ready Mix
10. Colchoneta de fibra de vidrio
11. Reborde J de PVC Vinyl Pro

NOMBRE DEL PROYECTO: NAVE INDUSTRIAL		TIPO DE TRAMITE: OBRA NUEVA	
DATOS DEL PROPIETARIO		DATOS DEL PREDIO	
KARLA JANET GONZÁLEZ RIVERA		AREA: 5,962.66 m2	USO
FIRMA:		DIRECCIÓN: AV. 16 DE SEPTIEMBRE, COYOTILLOS C.P.: 76245	HABITACIONAL ☐
MUNICIPIO EL MARQUÉS, QRO.			SERVICIOS ☐
			COMERCIAL ☐
			INDUSTRIAL ☒
DATOS DEL D.R.O		NOTAS RELEVANTES:	
NOMBRE: ING. ARQ. JESÚS ALFREDO QUEZADA GARCÍA		Cualquier modificación, alteración u omisión respecto a lo indicado en los planos, detalles y especificaciones del proyecto deberá contar con autorización previa y por escrito del proyectista. Cualquier cambio ejecutado sin dicha aprobación invalida el alcance técnico del proyecto, por lo que no se garantiza la seguridad, funcionamiento, viabilidad ni cumplimiento normativo de los elementos arquitectónicos, acabados, instalaciones, cancelería y demás componentes. El proyectista no asume responsabilidad por daños o consecuencias derivados de modificaciones no autorizadas.	
CEDULA PROFESIONAL: 1408221		PLANO 28/50	
FIRMA:			
- COMO DIRECTOR RESPONSABLE DE OBRA DECLARO QUE LOS DATOS CONTENIDOS EN ESTE PLANO SON VERDICOS.		SIMBOLOGÍA:	
- COMO DIRECTOR RESPONSABLE DE OBRA DECLARO QUE ESTE PLANO HA SIDO ELABORADO DE ACUERDO AL REGLAMENTO DE CONSTRUCCIÓN PARA EL MUNICIPIO DE EL MARQUÉS, (QRO., CÓDIGO URBANO DEL ESTADO DE QUERÉTARO Y DEMÁS LEGISLACIÓN VIGENTE APLICABLE).		NIVEL DE PISO TERMINADO	
DATOS DE LA CONSTRUCCIÓN		PORCENTAJE DE PENDIENTE	
CONCEPTO	A CONSTRUIR OBRA NUEVA O AMPLIACION	CONSTRUIDA SIN LICENCIA A REGULARIZAR	AUTORIZADO CON LICENCIA(S) ANTERIORES) M2 Y TERMINACIÓN DE OBRA
SÓTANO	2,432.47		
PLANTA BAJA	5,049.13		
PRIMER NIVEL			
SEGUNDO NIVEL			
TERCER NIVEL			
MEZZANINE	1,583.86		
1° NIVEL			
2° NIVEL			
TOTAL M2 TECHADOS	9,065.46		
PASILLO (PISO)	278.65		
PATIO (PISO)			
ESTACIONAM. (PISO)	532.84		
TOT. M2 CONST. S/TECHAR	811.49		
JARDIN (área sin construcción)	628.98		
BARDIO ML	75.27		
ALINEAMIENTO ML			
CONTENIDO DEL PLANO:		PLANTA BAJA: PLANTA, NIVELES Y COTAS INTERIORES	
ESCALA: 1:425		PLANOS COMPLEMENTARIOS:	
COTAS:			
METROS:			
CLAVE:			
ALB-02			