

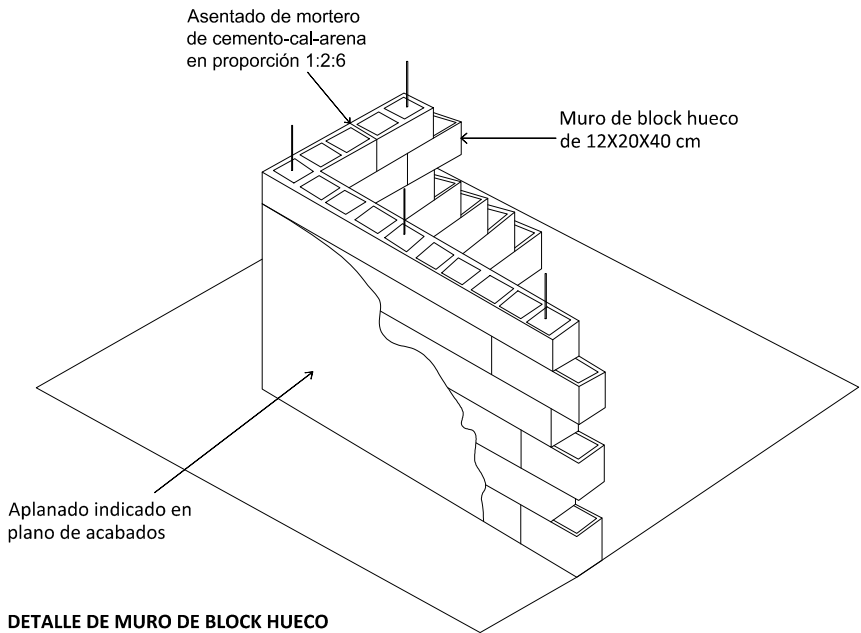


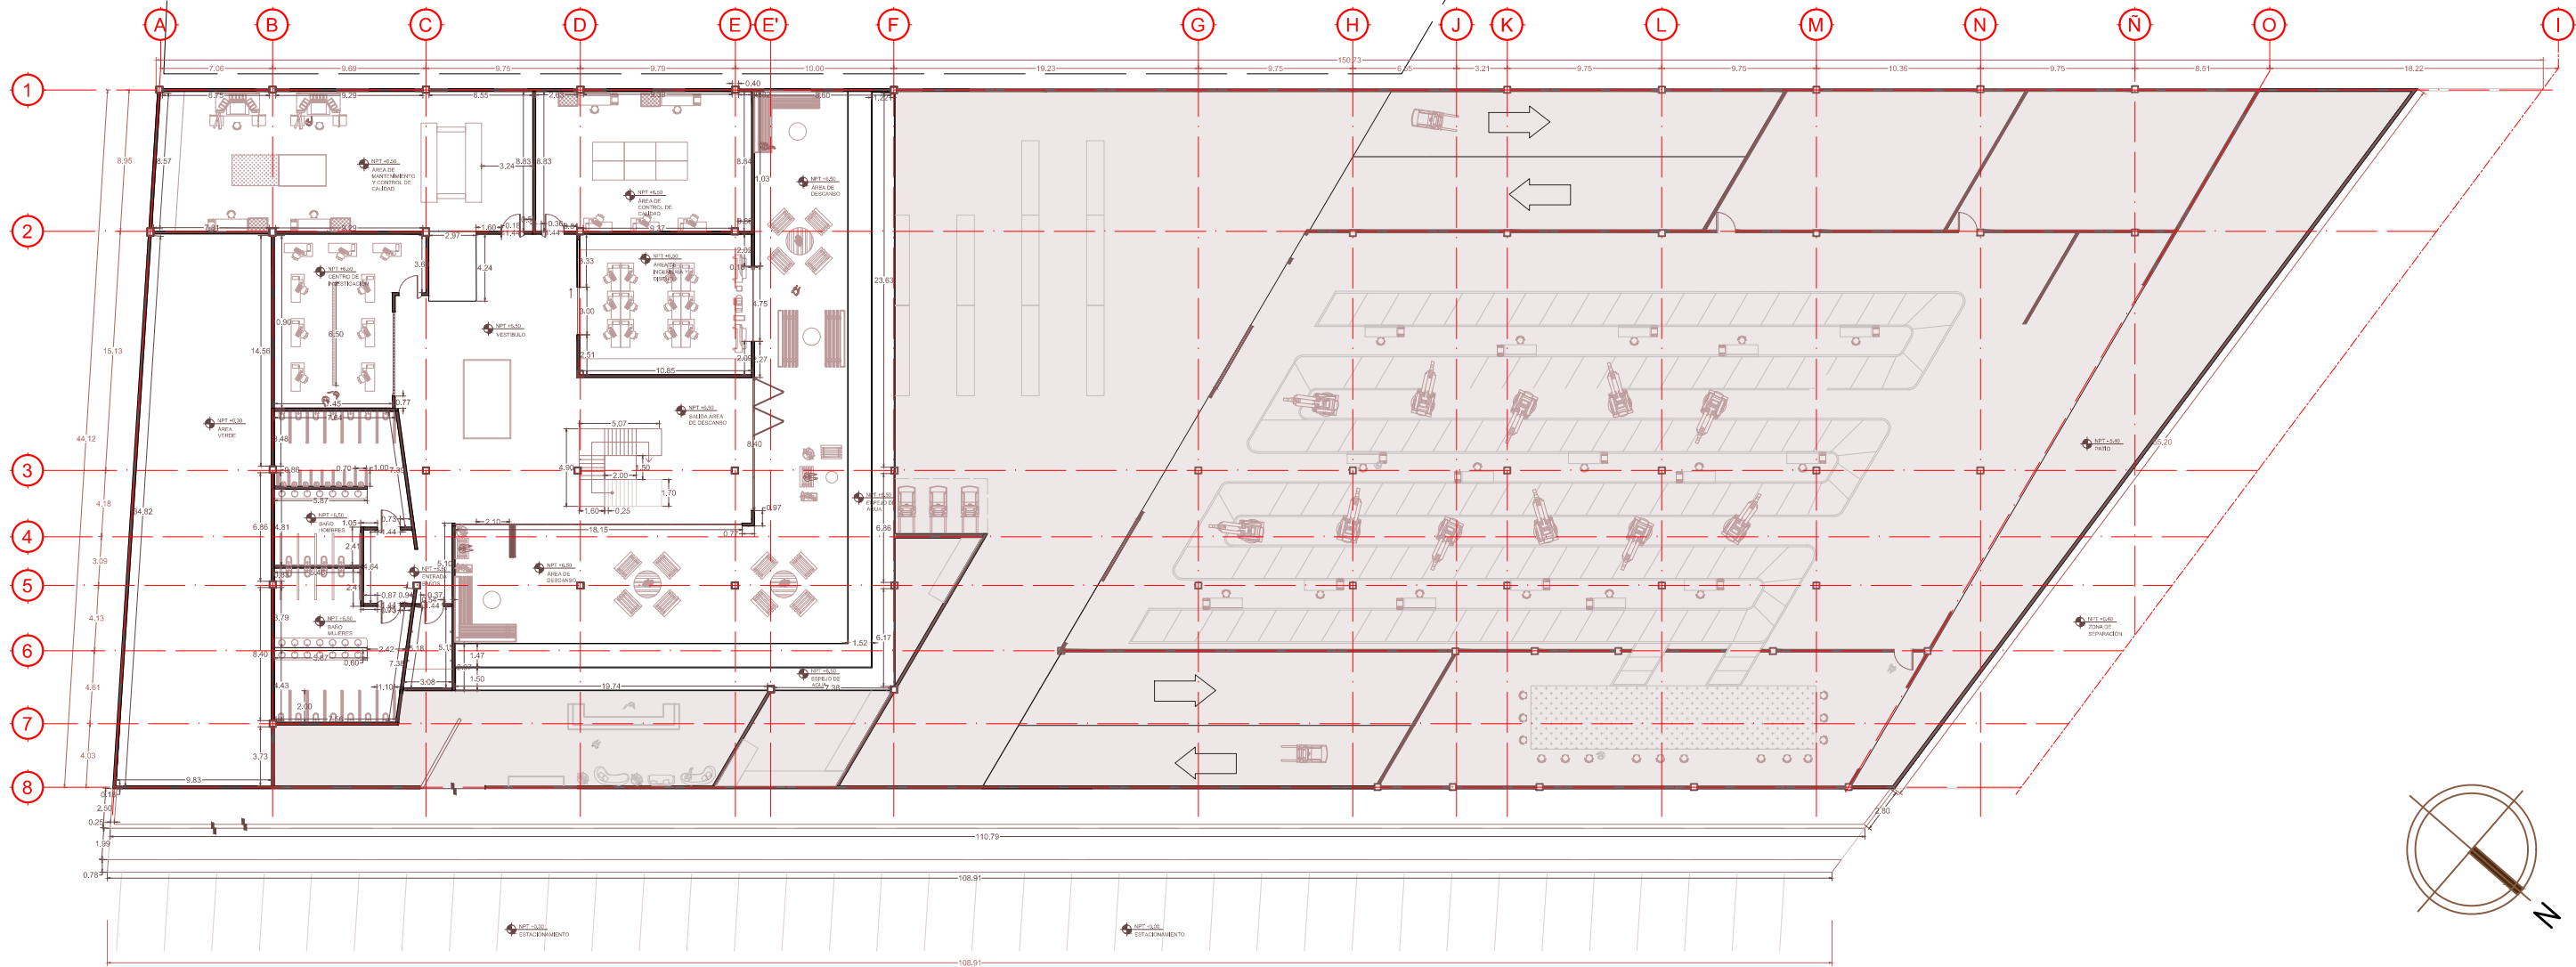

DETALLE DE MURO DE BLOCK HUECO

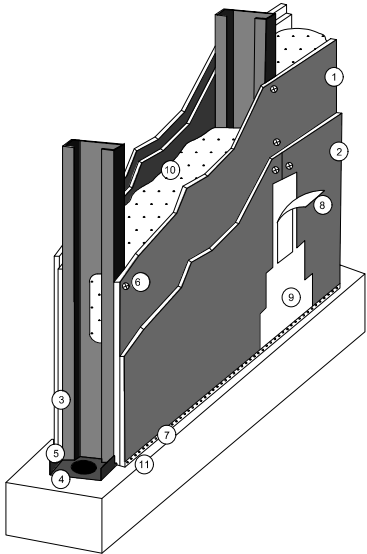

DETALLE DE MURO A APLICAR DONDE HAYA PUERT
MURO CONTRA FUEGO

1. Panel de Yeso Fire Rey X / Fire Rey C
2. Panel de Yeso Fire Rey X / Fire Rey C
3. Poste metálico Perfi Rey
4. Canal de amarre Perfi Rey
5. Tornillo std. framer 7x7/16"
6. Tornillo std. de forro cuerda sencilla 6x1"
7. Tornillo std. cuerda sencilla 6x1 5/8"
8. Cinta de papel 2"
9. Compuesto Ready Mix
10. Colchoneta de fibra de vidrio
11. Reborde J de PVC Vinyl Pro

NOMBRE DEL PROYECTO: NAVE INDUSTRIAL		TIPO DE TRAMITE: OBRA NUEVA	
DATOS DEL PROPIETARIO KARLA JANET GONZÁLEZ RIVERA		DATOS DEL PREDIO AREA: 5,962.66 m2 DIRECCIÓN: AV. 16 DE SEPTIEMBRE, COYOTILLOS C.P.: 76245 MUNICIPIO EL MARQUÉS, QRO.	
FIRMA:		USO HABITACIONAL ☐ SERVICIOS ☐ COMERCIAL ☐ INDUSTRIAL ☒	
- DECLARO QUE LOS DATOS CONSIGNADOS EN ESTE PLANO SON VERDÍCICOS.		NOTAS RELEVANTES: Cualquier modificación, alteración u omisión respecto a lo indicado en los planos, detalles y especificaciones del proyecto deberá contar con autorización previa y por escrito del proyectista. Cualquier cambio ejecutado sin dicha aprobación invalida el alcance técnico del proyecto, por lo que no se garantiza la seguridad, funcionamiento, viabilidad ni cumplimiento normativo de los elementos arquitectónicos, acabados, instalaciones, cancelería y demás componentes. El proyectista no asume responsabilidad por daños o consecuencias derivadas de modificaciones no autorizadas.	
DATOS DEL D.R.O NOMBRE: ING. ARQ. JESÚS ALFREDO QUEZADA GARCÍA CEDULA PROFESIONAL: 1408221		PLANO 29/50	
- COMO DIRECTOR RESPONSABLE DE OBRA DECLARO QUE LOS DATOS CONTENIDOS EN ESTE PLANO SON VERDÍCICOS. - COMO DIRECTOR RESPONSABLE DE OBRA DECLARO QUE ESTE PLANO HA SIDO ELABORADO DE ACUERDO AL REGLAMENTO DE CONSTRUCCIÓN PARA EL MUNICIPIO DE EL MARQUÉS, QRO., CÓDIGO URBANO DEL ESTADO DE QUERÉTARO Y OTRAS LEGISLACIÓN VIGENTE APLICABLE.			
FIRMA:			
DATOS DE LA CONSTRUCCIÓN		AUTORIZADO CON LICENCIA(S) ANTERIOR(ES) M2 Y TERMINACIÓN DE OBRA (FECHAS):	
CONCEPTO	A CONSTRUIR OBRA NUEVA O AMPLIACIÓN	CONSTRUIDA SIN LICENCIA A REGULARIZAR	
SÓTANO	2,432.47		
PLANTA BAJA	5,049.13		
PRIMER NIVEL			
SEGUNDO NIVEL			
TERCER NIVEL			
MEZZANINE	1,583.86		
* NIVEL			
* NIVEL			
TOTAL M2 TECHADOS	9,065.46		
PASILLO (PISO)	278.65		
PATIO (PISO)			
ESTACIONAM: (PISO)	532.84		
TOT. M2 CONST. S/TECHAR	811.49		
JARDIN (área sin construcción)	628.98		
BARDEO ML	75.27		
ALINEAMIENTO ML			
CONTENIDO DEL PLANO: MEZANINE: PLANTA, NIVELES Y COTAS INTERIORES			
ESCALA: 1:425	PLANOS COMPLEMENTARIOS:		
COTAS: METROS			
CLAVE: ALB-03			

SIMBOLOGÍA:

NIVEL DE PISO TERMINADO

PORCENTAJE DE PENDIENTE

CAMBIO DE NIVEL DE PISO

SUBE

BAJA