


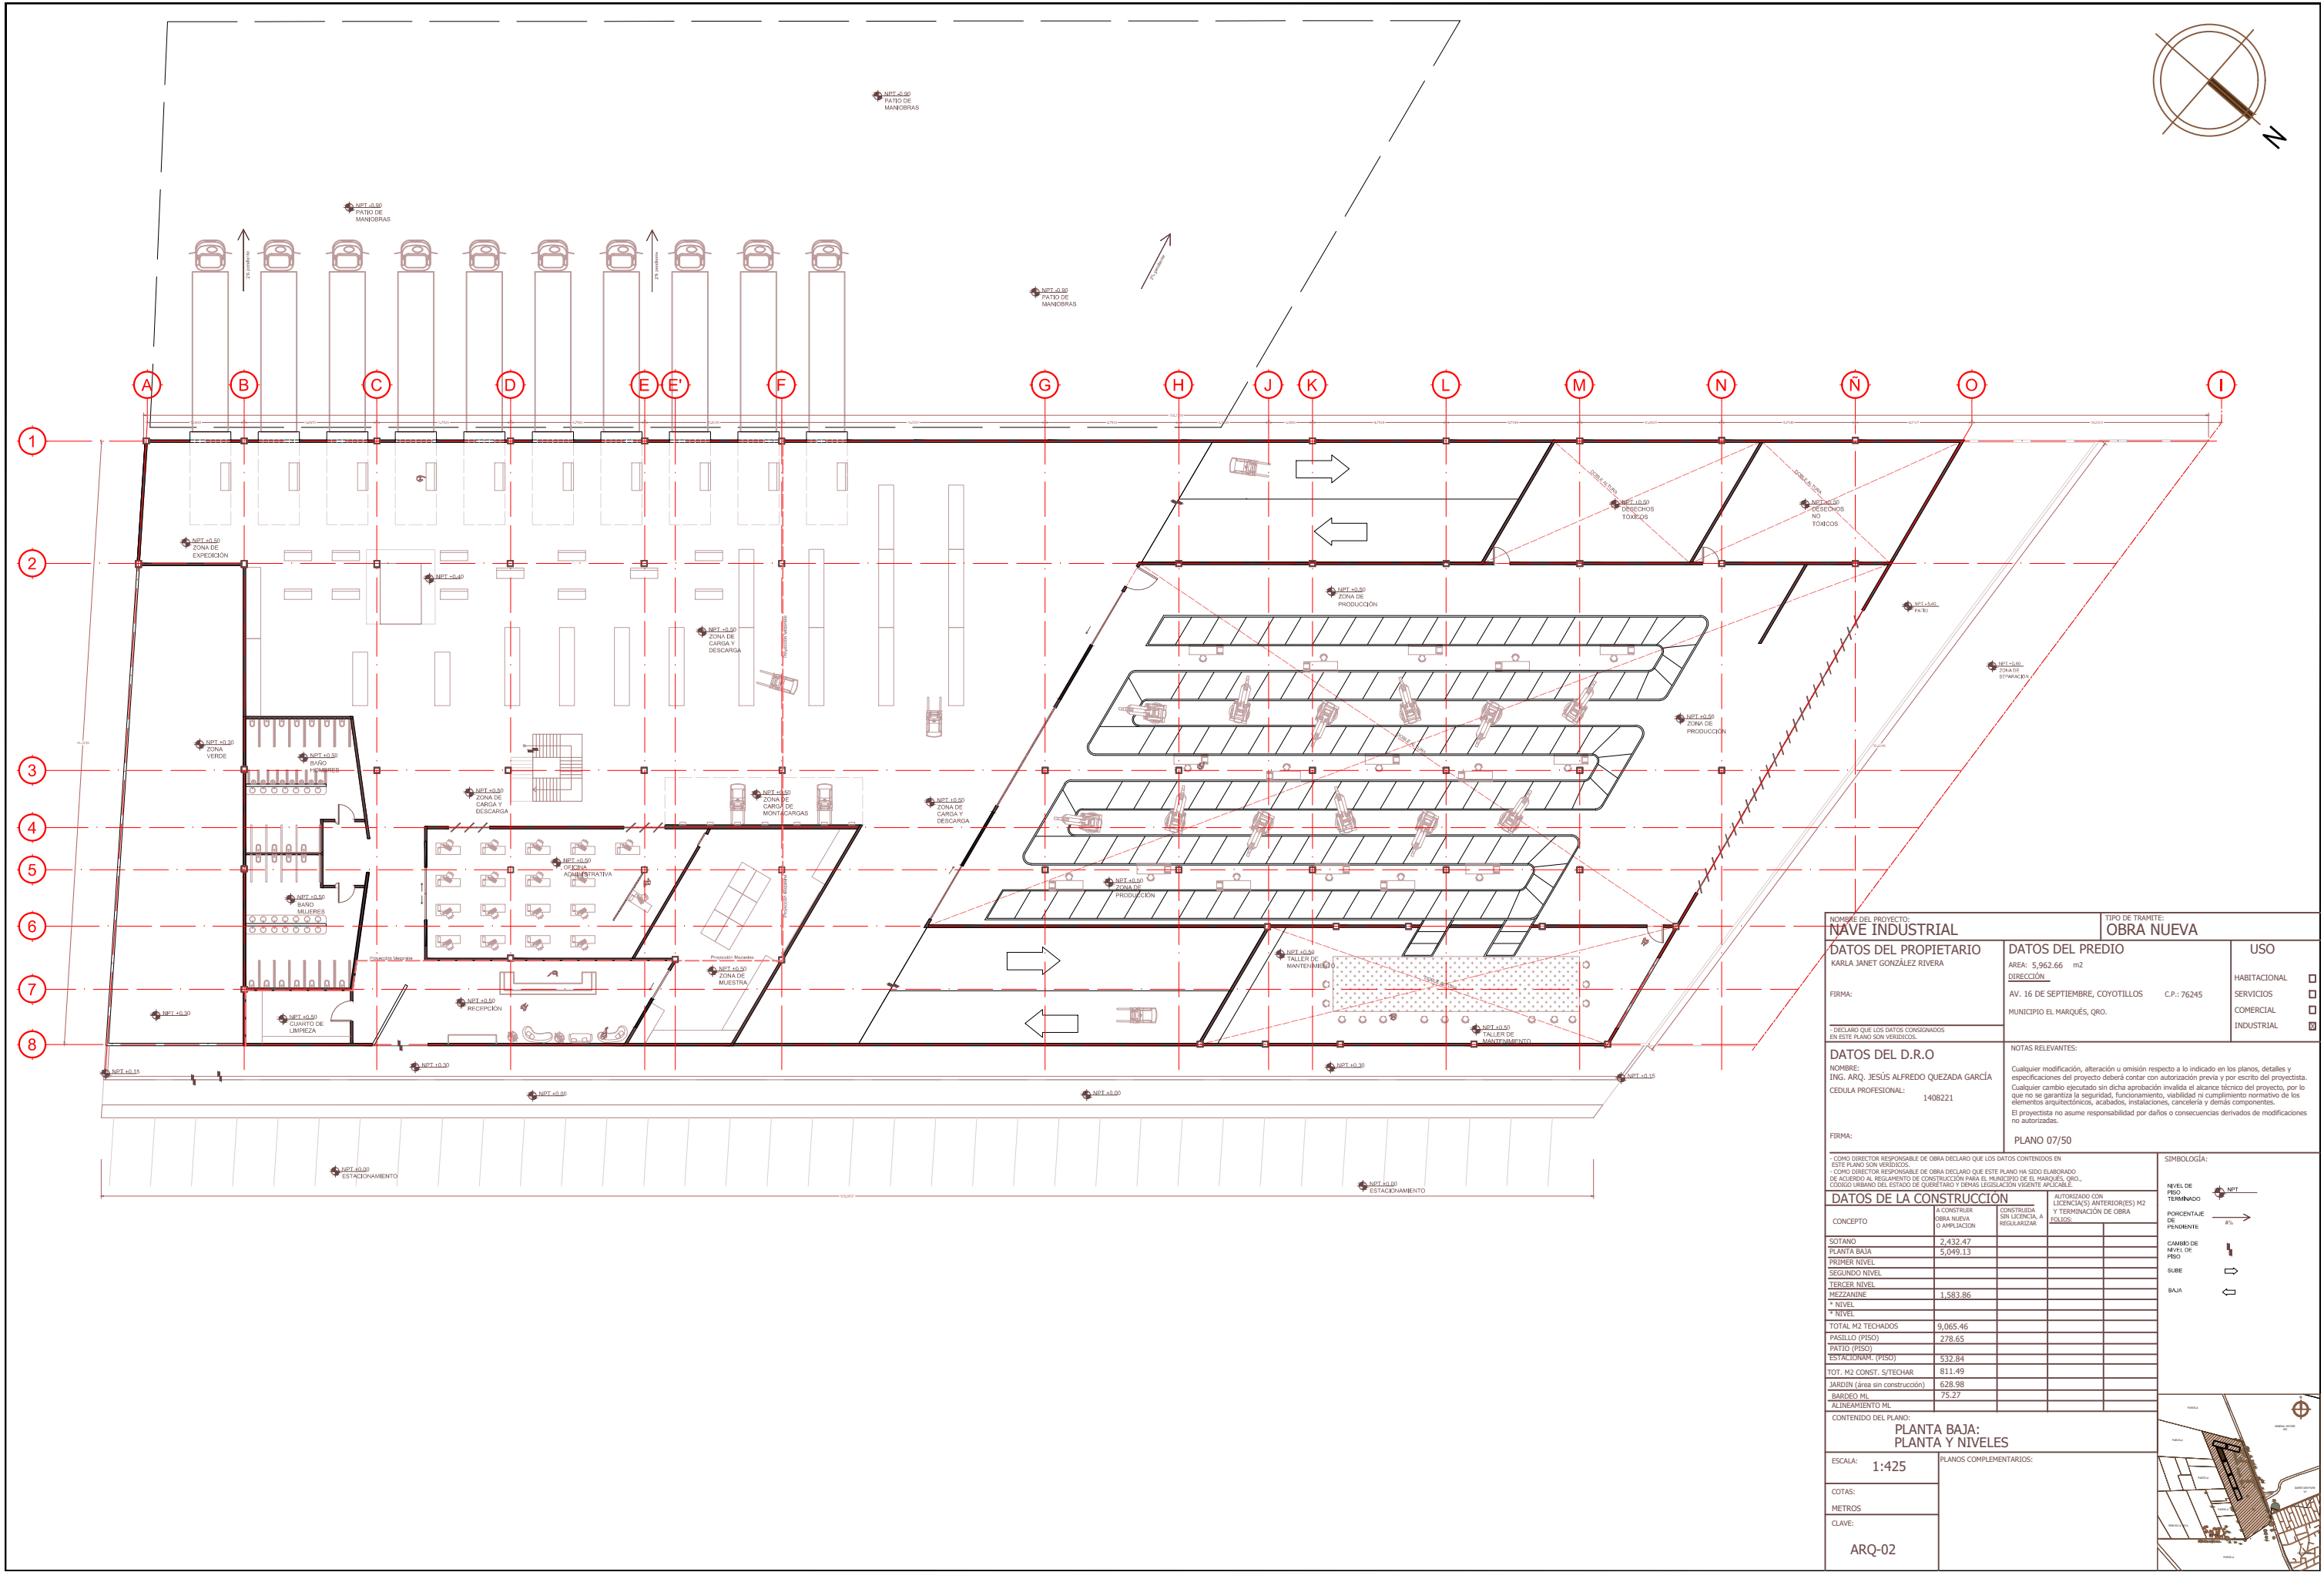

NOMBRE DEL PROYECTO: NAVE INDUSTRIAL		TIPO DE TRAMITE: OBRA NUEVA	
DATOS DEL PROPIETARIO KARLA JANET GONZÁLEZ RIVERA		DATOS DEL PREDIO AREA: 5,962.66 m2 DIRECCIÓN: AV. 16 DE SEPTIEMBRE, COYOTILLOS C.P.: 76245 MUNICIPIO EL MARQUÉS, QRO.	
FIRMA:		USO HABITACIONAL ☐ SERVICIOS ☐ COMERCIAL ☐ INDUSTRIAL ☒	
DECLARO QUE LOS DATOS CONSIGNADOS EN ESTE PLANO SON VERDICOS.		NOTAS RELEVANTES: Cualquier modificación, alteración u omisión respecto a lo indicado en los planos, detalles y especificaciones del proyecto deberá contar con autorización previa y por escrito del proyectista. Cualquier cambio ejecutado sin dicha aprobación invalida el alcance técnico del proyecto, por lo que no se garantiza la seguridad, funcionamiento, viabilidad ni cumplimiento normativo de los elementos arquitectónicos, acabados, instalaciones, cancelería y demás componentes. El proyectista no asume responsabilidad por daños o consecuencias derivados de modificaciones no autorizadas.	
DATOS DEL D.R.O NOMBRE: ING. ARQ. JESÚS ALFREDO QUEZADA GARCÍA CEDULA PROFESIONAL: 1408221		PLANO 07/50	
FIRMA:		SIMBOLOGÍA: NIVEL DE PISO TERMINADO PORCENTAJE DE PENDIENTE 8% CAMBIO DE NIVEL DE PISO SURE BAJA	
COMO DIRECTOR RESPONSABLE DE OBRA DECLARO QUE LOS DATOS CONTENIDOS EN ESTE PLANO SON VERDICOS. COMO DIRECTOR RESPONSABLE DE OBRA DECLARO QUE ESTE PLANO HA SIDO ELABORADO DE ACUERDO AL REGLAMENTO DE CONSTRUCCIÓN PARA EL MUNICIPIO DE EL MARQUÉS, QRO. CODIGO URBANO DEL ESTADO DE QUERÉTARO Y OTRAS LEGISLACIÓN VIGENTE APLICABLE.		DATOS DE LA CONSTRUCCIÓN CONCEPTO SOTANO PLANTA BAJA PRIMER NIVEL SEGUNDO NIVEL TERCER NIVEL MEZZANINE NIVEL NIVEL TOTAL M2 TECHADOS PASILLO (PISO) PATIO (PISO) ESTACIONAM. (PISO) TOT. M2 CONST. S/TECHAR JARDIN (área sin construcción) BARDEO ML ALINEAMIENTO ML	
CONSTRUIR OBRA NUEVA O AMPLIACION		CONSTRUIR SIN LICENCIA A REGULARIZACION	
AUTORIZADO CON LICENCIA(S) ANTERIOR(ES) M2 Y TERMINACIÓN DE OBRA		AUTORIZADO CON LICENCIA(S) ANTERIOR(ES) M2 Y TERMINACIÓN DE OBRA	
2,432.47		5,049.13	
1,583.86			
9,065.46		278.65	
532.84		811.49	
628.98		75.27	
75.27			
CONTENIDO DEL PLANO: PLANTA BAJA: PLANTA Y NIVELES		PLANOS COMPLEMENTARIOS:	
ESCALA: 1:425		COTAS: METROS	
CLAVE: ARQ-02			