



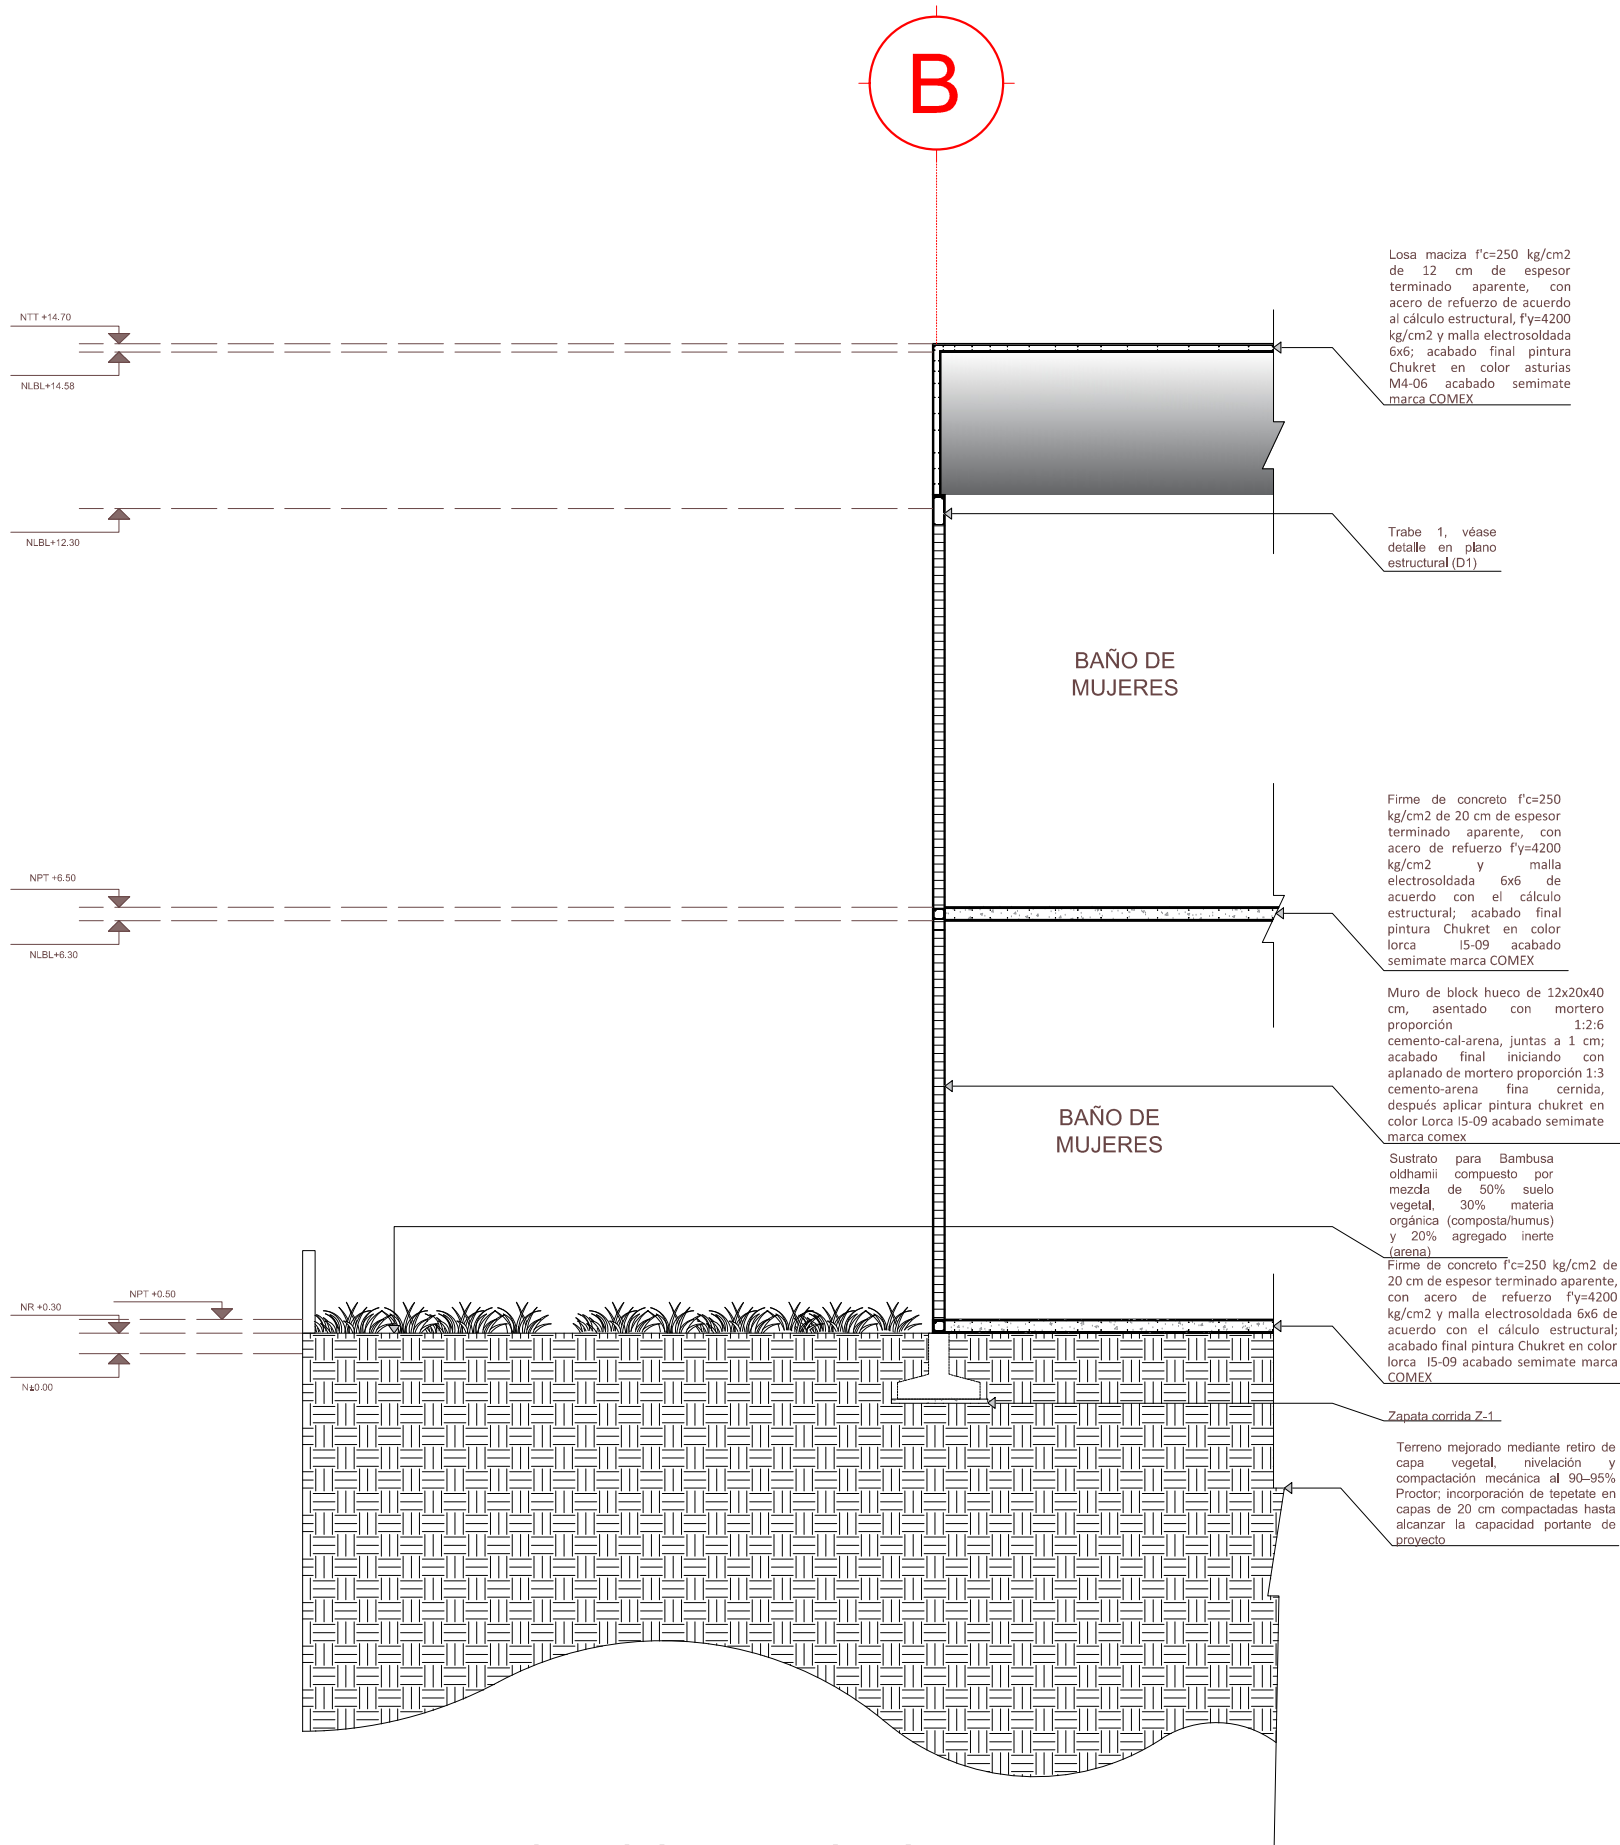

C-1 CORTE LONGITUDINAL

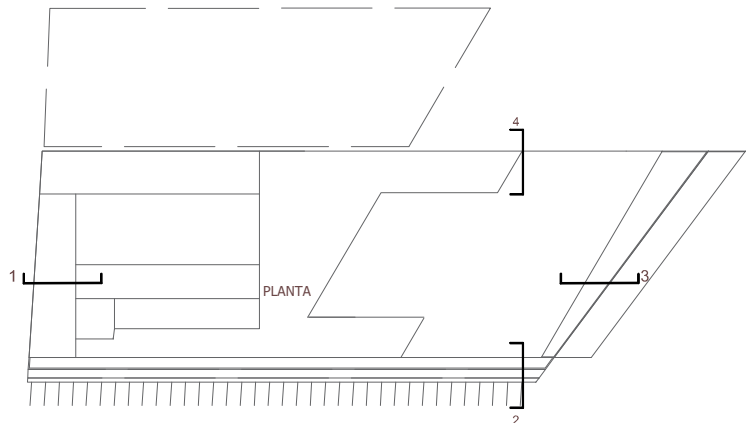

NOMBRE DEL PROYECTO: NAVE INDUSTRIAL		TIPO DE TRAMITE: OBRA NUEVA		
DATOS DEL PROPIETARIO		DATOS DEL PREDIO		USO
KARLA JANET GONZÁLEZ RIVERA		AREA: 113.75 m2		HABITACIONAL ☐
FIRMA:		AV. 16 DE SEPTIEMBRE, COYOTILLOS	C.P.: 76245	SERVICIOS ☐
		MUNICIPIO EL MARQUÉS, QRO.		COMERCIAL ☐
- DECLARO QUE LOS DATOS CONSIGNADOS EN ESTE PLANO SON VERDÍCOS.				INDUSTRIAL ☒
DATOS DEL D.R.O		NOTAS RELEVANTES:		
NOMBRE: ING. ARQ. JESÚS ALFREDO QUEZADA GARCÍA		Cualquier modificación, alteración u omisión respecto a lo indicado en los planos, detalles y especificaciones del proyecto deberá contar con autorización previa y por escrito del proyectista. Cualquier cambio ejecutado sin dicha aprobación invalida el alcance técnico del proyecto, por lo que no se garantiza la seguridad, funcionamiento, viabilidad ni cumplimiento normativo de los elementos arquitectónicos, acabados, instalaciones, cancelería y demás componentes. El proyectista no asume responsabilidad por daños o consecuencias derivadas de modificaciones no autorizadas.		
CEDULA PROFESIONAL: 1408221				
FIRMA:				
		PLANO 13/50		
- COMO DIRECTOR RESPONSABLE DE OBRA DECLARO QUE LOS DATOS CONTENIDOS EN ESTE PLANO SON VERDÍCOS.		SIMBOLOGÍA:		
- COMO DIRECTOR RESPONSABLE DE OBRA DECLARO QUE ESTE PLANO HA SIDO ELABORADO DE ACUERDO AL REGLAMENTO DE CONSTRUCCIÓN PARA EL MUNICIPIO DE EL MARQUÉS, QRO., CÓDIGO URBANO DEL ESTADO DE QUERÉTARO Y DEMÁS LEGISLACIÓN VIGENTE APLICABLE.				
DATOS DE LA CONSTRUCCIÓN		AUTORIZADO CON LICENCIA(S) ANTERIORES) M2 Y TERMINACIÓN DE OBRA FOLIOS:		
CONCEPTO	A CONSTRUIR OBRA NUEVA O AMPLIACION	CONSTRUIDA SIN LICENCIA A REGULARIZAR		
SOTANO	2,432.47			NIVEL DE PISO TERMINADO NPT +0.00
PLANTA BAJA	5,049.13			NIVEL N±0.00
PRIMER NIVEL				NIVEL DE TECHO TERMINADO NTT +0.00
SEGUNDO NIVEL				NIVEL LECHO BAJO LOSA NLBL +0.00
TERCER NIVEL				NIVEL SUPERIOR DE ESTRUCTURA NSE +0.00
MEZZANINE	1,583.86			NIVEL INFERIOR DE ESTRUCTURA NIE +0.00
* NIVEL				NIVEL DE RELLENO NR +0.00
** NIVEL				
TOTAL M2 TECHADOS	9,065.46			
PASILLO (PISO)	278.65			
PATIO (PISO)				
ESTACIONAM. (PISO)	532.84			
TOT. M2 CONST. S/TECHAR	811.49			
JARDIN (área sin construcción)	628.98			
BARDEO ML	75.27			
ALINEAMIENTO ML				
CONTENIDO DEL PLANO: CORTES POR FACHADA: 1		PLANOS COMPLEMENTARIOS:		
ESCALA: 1:110				
COTAS: METROS				
CLAVE: ARQ-08				