



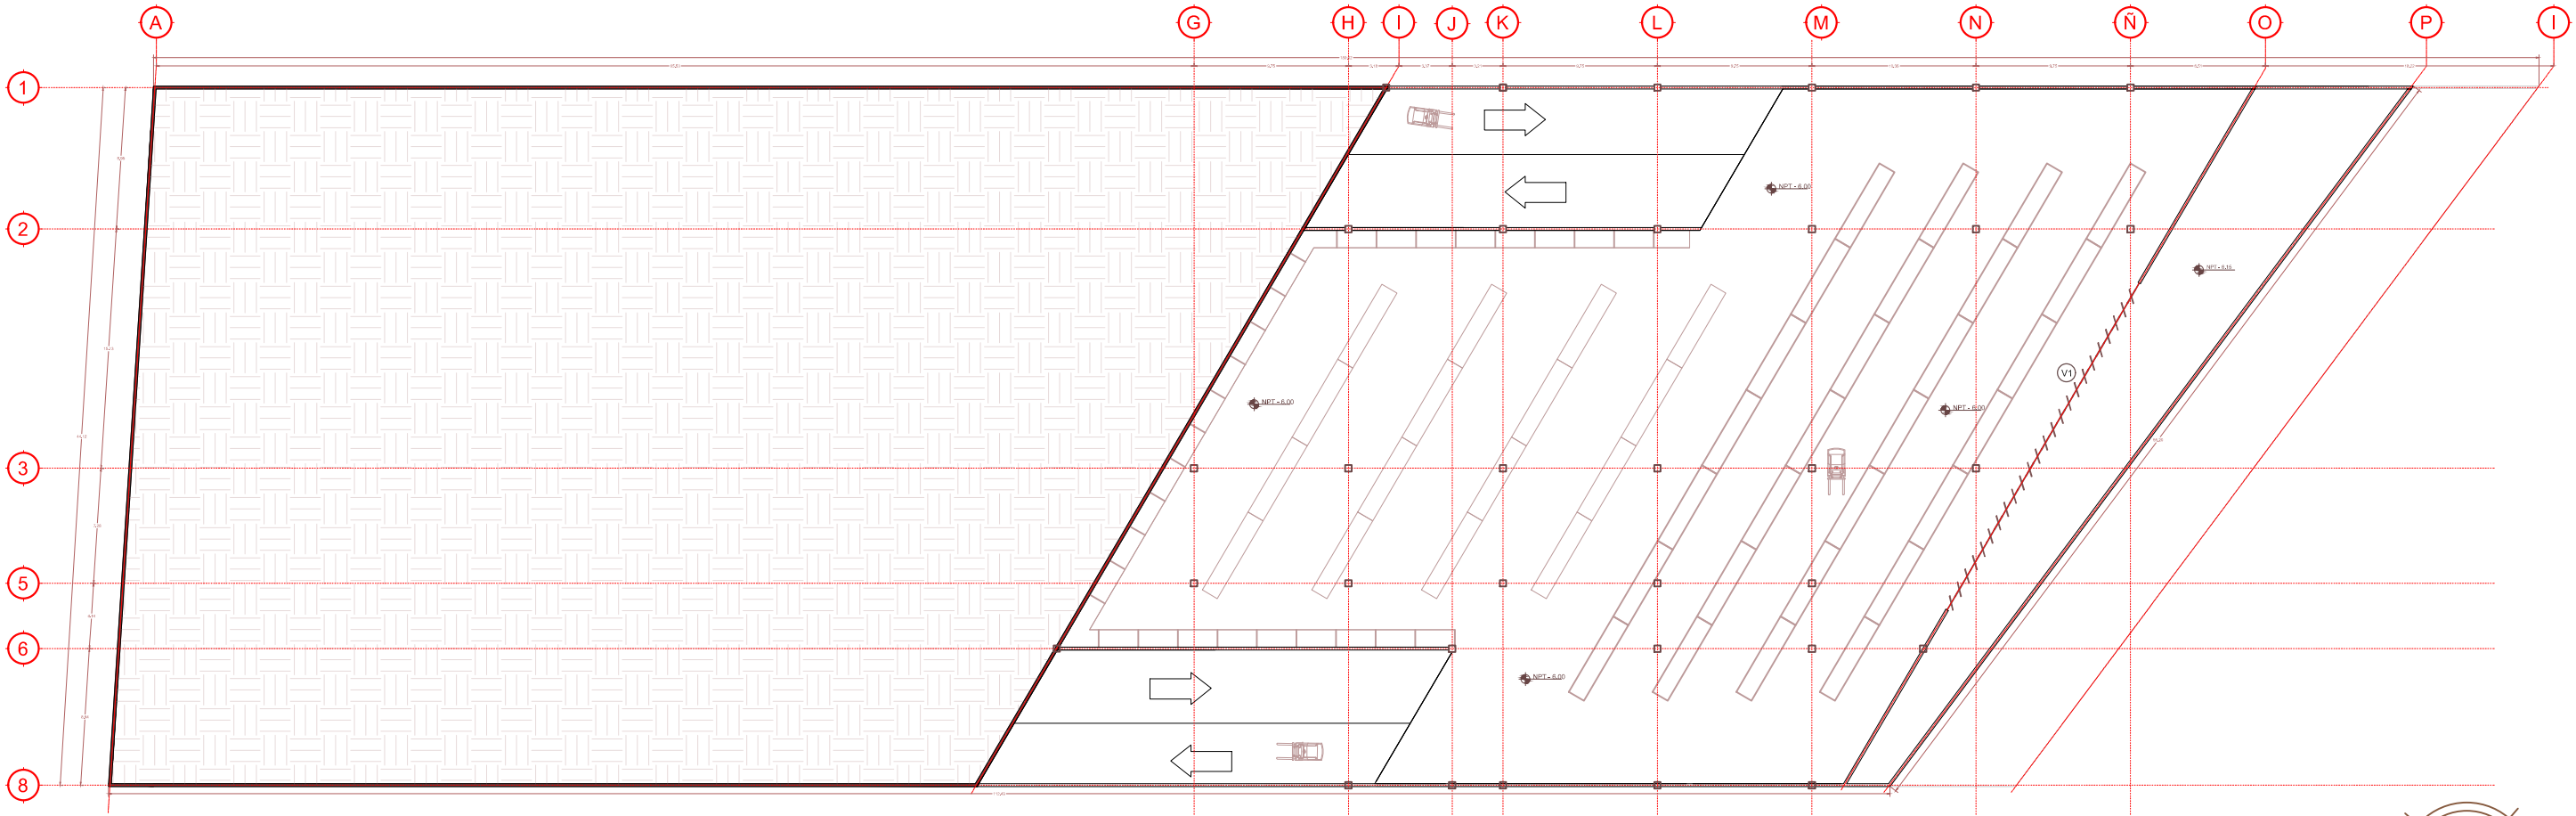

Detalle de guía para puerta corrediza
D2

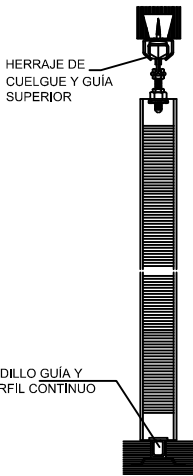

Detalle de guía para puerta corrediza
D4




Detalle de guía para puerta corrediza
D6




Detalle de guía para puerta corrediza
D5



Detalle de guía pra puerta corrediza
D3

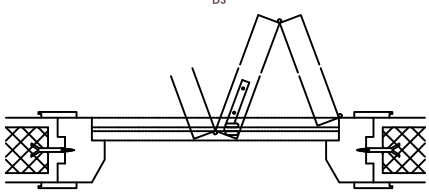

Detalle de ensamble
de Pivote D1

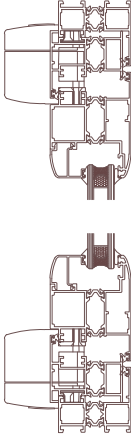

NOMBRE DEL PROYECTO: NAVE INDUSTRIAL		TIPO DE TRAMITE: OBRA NUEVA	
DATOS DEL PROPIETARIO KARLA JANET GONZÁLEZ RIVERA		DATOS DEL PREDIO AREA: 5,962.66 m2 DIRECCIÓN: AV. 16 DE SEPTIEMBRE, COYOTILLOS C.P.: 76245 MUNICIPIO EL MARQUÉS, QRO.	
FIRMA:		USO HABITACIONAL ☐ SERVICIOS ☐ COMERCIAL ☐ INDUSTRIAL ☒	
* DECLARO QUE LOS DATOS CONSIGNADOS EN ESTE PLANO SON VERDICOS.		NOTAS RELEVANTES: Cualquier modificación, alteración u omisión respecto a lo indicado en los planos, detalles y especificaciones del proyecto deberá contar con autorización previa y por escrito del proyectista. Cualquier cambio ejecutado sin dicha aprobación invalida el alcance técnico del proyecto, por lo que no se garantiza la seguridad, funcionamiento, viabilidad ni cumplimiento normativo de los elementos arquitectónicos, acabados, instalaciones, cancelería y demás componentes. El proyectista no asume responsabilidad por daños o consecuencias derivadas de modificaciones no autorizadas.	
DATOS DEL D.R.O NOMBRE: ING. ARQ. JESÚS ALFREDO QUEZADA GARCÍA CEDULA PROFESIONAL: 1408221		PLANO 23/50	
FIRMA:		SIMBOLOGÍA: PUERTAS ☐ P# VENTANAS ☐ V# SUBE ☐ ↗ BAJA ☐ ↘	
DATOS DE LA CONSTRUCCIÓN <table><thead><tr><th>CONCEPTO</th><th>A CONSTRUIR OBRA NUEVA O AMPLIACION</th><th>CONSTRUIDA SIN LICENCIA A REGULARIZAR</th><th>AUTORIZADO CON LICENCIA(S) ANTERIOR(ES) M2 Y TERMINACIÓN DE OBRA FOLIOS:</th></tr></thead><tbody><tr><td>SÓTANO</td><td>2,432.47</td><td></td><td></td></tr><tr><td>PLANTA BAJA</td><td>5,049.13</td><td></td><td></td></tr><tr><td>PRIMER NIVEL</td><td></td><td></td><td></td></tr><tr><td>SEGUNDO NIVEL</td><td></td><td></td><td></td></tr><tr><td>TERCER NIVEL</td><td></td><td></td><td></td></tr><tr><td>MEZZANINE</td><td>1,583.86</td><td></td><td></td></tr><tr><td>* NIVEL</td><td></td><td></td><td></td></tr><tr><td>** NIVEL</td><td></td><td></td><td></td></tr><tr><td>TOTAL M2 TECHADOS</td><td>9,065.46</td><td></td><td></td></tr><tr><td>PASILLO (PISO)</td><td>278.65</td><td></td><td></td></tr><tr><td>PATIO (PISO)</td><td></td><td></td><td></td></tr><tr><td>ESTACIONAM. (PISO)</td><td>532.84</td><td></td><td></td></tr><tr><td>TOT. M2 CONST. S/TECHAR</td><td>811.49</td><td></td><td></td></tr><tr><td>JARDIN (área sin construcción)</td><td>628.98</td><td></td><td></td></tr><tr><td>BARDEO ML</td><td>75.27</td><td></td><td></td></tr><tr><td>ALTIPLANAMIENTO ML</td><td></td><td></td><td></td></tr></tbody></table>		CONCEPTO	A CONSTRUIR OBRA NUEVA O AMPLIACION	CONSTRUIDA SIN LICENCIA A REGULARIZAR	AUTORIZADO CON LICENCIA(S) ANTERIOR(ES) M2 Y TERMINACIÓN DE OBRA FOLIOS:	SÓTANO	2,432.47			PLANTA BAJA	5,049.13			PRIMER NIVEL				SEGUNDO NIVEL				TERCER NIVEL				MEZZANINE	1,583.86			* NIVEL				** NIVEL				TOTAL M2 TECHADOS	9,065.46			PASILLO (PISO)	278.65			PATIO (PISO)				ESTACIONAM. (PISO)	532.84			TOT. M2 CONST. S/TECHAR	811.49			JARDIN (área sin construcción)	628.98			BARDEO ML	75.27			ALTIPLANAMIENTO ML				CONTENIDO DEL PLANO: SÓTANO: PLANTA, ALZADOS Y ESPECIFICACIONES	
CONCEPTO	A CONSTRUIR OBRA NUEVA O AMPLIACION	CONSTRUIDA SIN LICENCIA A REGULARIZAR	AUTORIZADO CON LICENCIA(S) ANTERIOR(ES) M2 Y TERMINACIÓN DE OBRA FOLIOS:	
SÓTANO	2,432.47	
PLANTA BAJA	5,049.13	
PRIMER NIVEL	
SEGUNDO NIVEL	
TERCER NIVEL	
MEZZANINE	1,583.86	
* NIVEL	
** NIVEL	
TOTAL M2 TECHADOS	9,065.46	
PASILLO (PISO)	278.65	
PATIO (PISO)	
ESTACIONAM. (PISO)	532.84	
TOT. M2 CONST. S/TECHAR	811.49	
JARDIN (área sin construcción)	628.98	
BARDEO ML	75.27	
ALTIPLANAMIENTO ML	
ESCALA: 1:425		PLANOS COMPLEMENTARIOS:	
COTAS: METROS	
CLAVE: CAN-01	

