


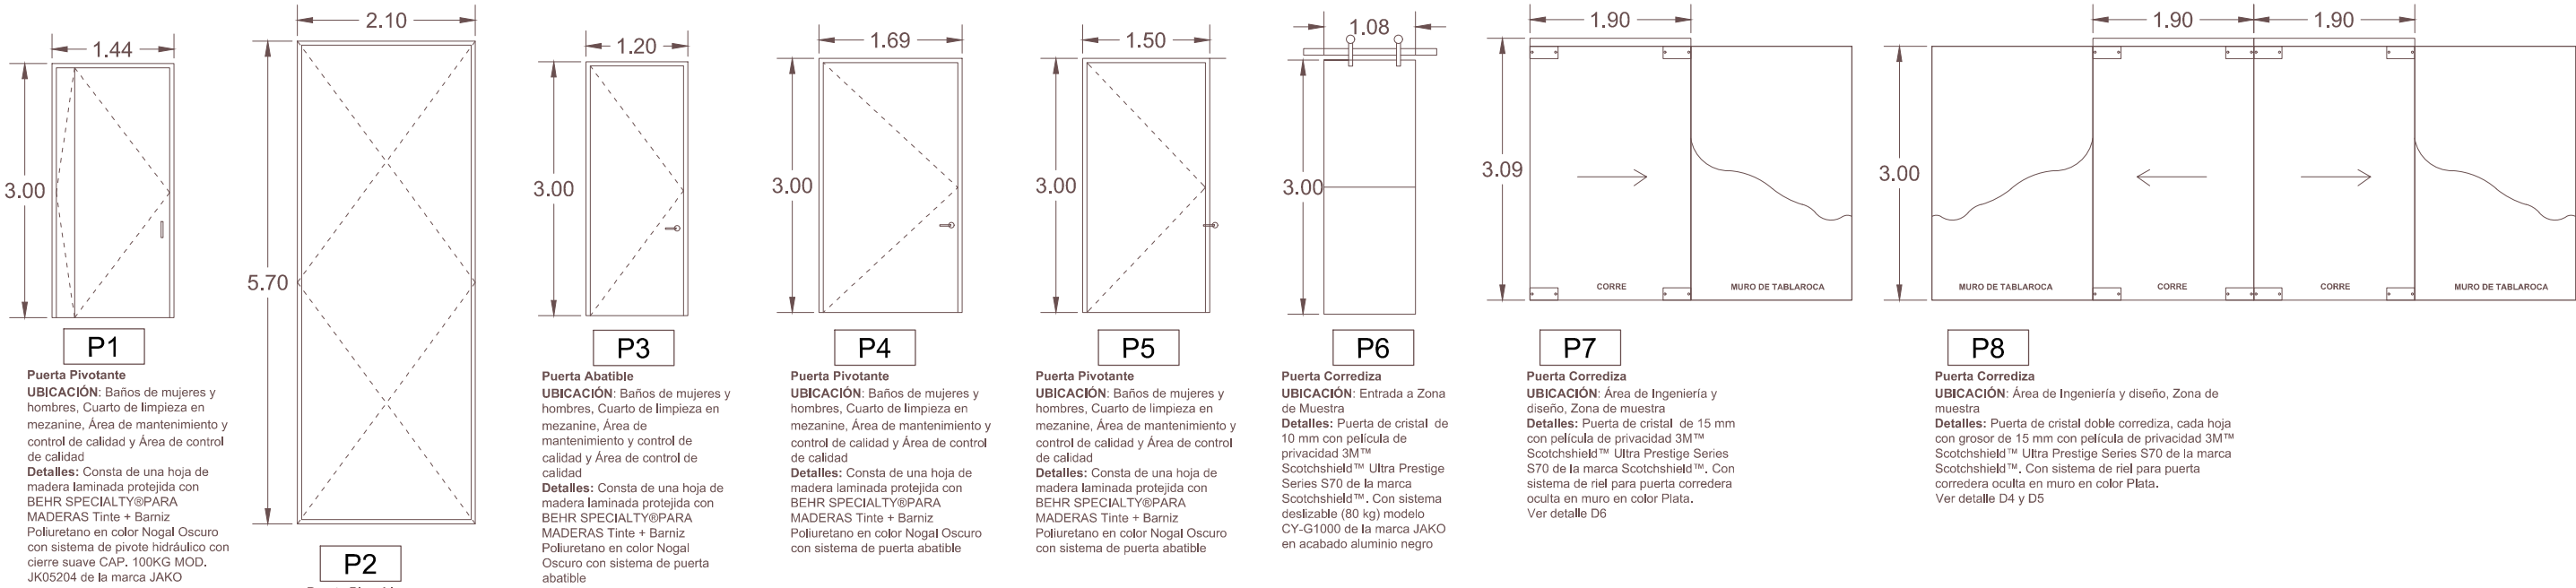

P1
Puerta Pivotante
UBICACIÓN: Baños de mujeres y hombres, Cuarto de limpieza en mezanine, Área de mantenimiento y control de calidad y Área de control de calidad
Detalles: Consta de una hoja de madera laminada protegida con BEHR SPECIALTY@PARA MADERAS Tinte + Barniz Poliuretano en color Nogal Oscuro con sistema de pivote hidráulico con cierre suave CAP. 100KG MOD. JK05204 de la marca JAKO

P2
Puerta Plegable
UBICACIÓN: Salida a área de descanso
Detalles: Consta de una serie de 4-8 unidades. Cada una consta de un marco de aluminio de 50 mm en acabado lacado texturado en color Noir 2100 Sablé TX. Ventana de cristal de 30 mm con película de privacidad 3M™ Scotchshield™ Ultra Prestige Series S70 de la marca Scotchshield™. Ver detalle D2 y D3

P3
Puerta Abatible
UBICACIÓN: Baños de mujeres y hombres, Cuarto de limpieza en mezanine, Área de mantenimiento y control de calidad y Área de control de calidad
Detalles: Consta de una hoja de madera laminada protegida con BEHR SPECIALTY@PARA MADERAS Tinte + Barniz Poliuretano en color Nogal Oscuro con sistema de puerta abatible


P4
Puerta Pivotante
UBICACIÓN: Baños de mujeres y hombres, Cuarto de limpieza en mezanine, Área de mantenimiento y control de calidad y Área de control de calidad
Detalles: Consta de una hoja de madera laminada protegida con BEHR SPECIALTY@PARA MADERAS Tinte + Barniz Poliuretano en color Nogal Oscuro con sistema de puerta abatible

P5
Puerta Pivotante
UBICACIÓN: Baños de mujeres y hombres, Cuarto de limpieza en mezanine, Área de mantenimiento y control de calidad y Área de control de calidad
Detalles: Consta de una hoja de madera laminada protegida con BEHR SPECIALTY@PARA MADERAS Tinte + Barniz Poliuretano en color Nogal Oscuro con sistema de puerta abatible

P6
Puerta Corrediza
UBICACIÓN: Entrada a Zona de Muestra
Detalles: Puerta de cristal de 10 mm con película de privacidad 3M™ Scotchshield™ Ultra Prestige Series S70 de la marca Scotchshield™. Con sistema deslizable (80 kg) modelo CY-G1000 de la marca JAKO en acabado aluminio negro

P7
Puerta Corrediza
UBICACIÓN: Área de Ingeniería y diseño, Zona de muestra
Detalles: Puerta de cristal de 15 mm con película de privacidad 3M™ Scotchshield™ Ultra Prestige Series S70 de la marca Scotchshield™. Con sistema de riel para puerta corredera oculta en muro en color Plata. Ver detalle D6


P8
Puerta Corrediza
UBICACIÓN: Área de Ingeniería y diseño, Zona de muestra
Detalles: Puerta de cristal doble corrediza, cada hoja con grosor de 15 mm con película de privacidad 3M™ Scotchshield™ Ultra Prestige Series S70 de la marca Scotchshield™. Con sistema de riel para puerta corredera oculta en muro en color Plata. Ver detalle D4 y D5

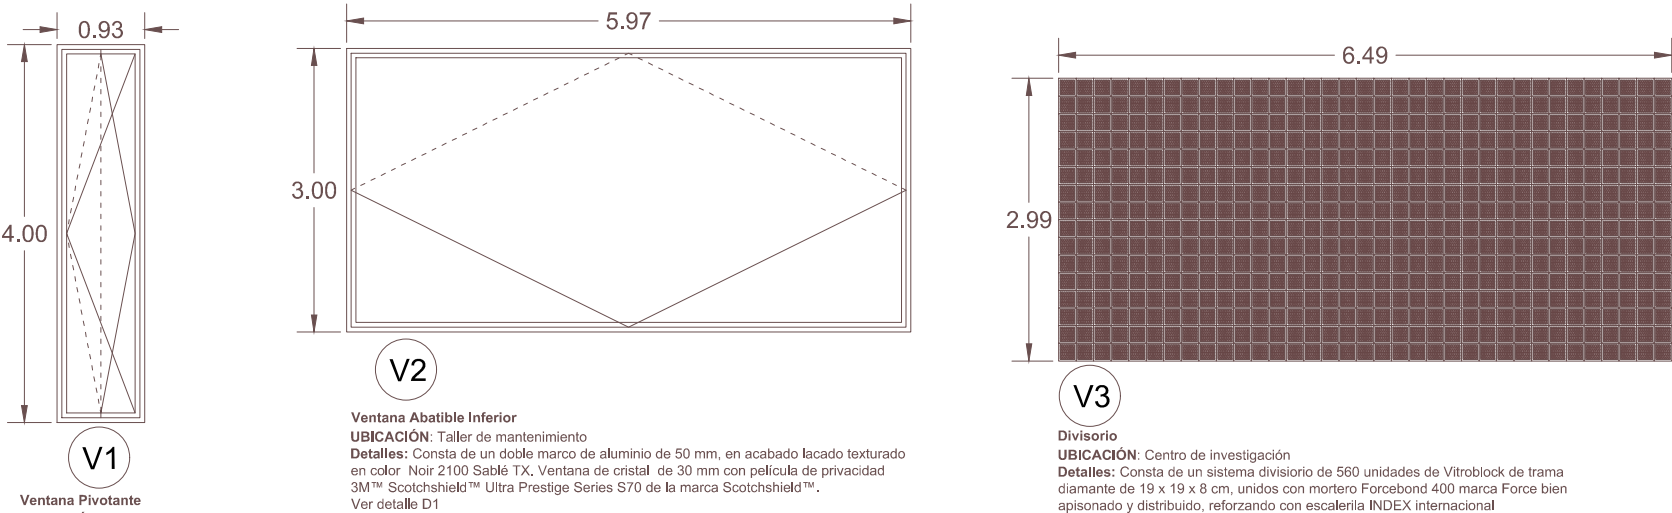

V1
Ventana Pivotante
UBICACIÓN: Almacén, Oficina administrativa y Área de producción
Detalles: Consta de una serie de 24 unidades. Cada una consta de un doble marco de aluminio de 50 mm, en acabado lacado texturado en color Noir 2100 Sablé TX. Ventana de cristal de 30 mm con película de privacidad 3M™ Scotchshield™ Ultra Prestige Series S70 de la marca Scotchshield™. Ver detalle D1

V2
Ventana Abatible Inferior
UBICACIÓN: Taller de mantenimiento
Detalles: Consta de un doble marco de aluminio de 50 mm, en acabado lacado texturado en color Noir 2100 Sablé TX. Ventana de cristal de 30 mm con película de privacidad 3M™ Scotchshield™ Ultra Prestige Series S70 de la marca Scotchshield™. Ver detalle D1

V3
Divisorio
UBICACIÓN: Centro de investigación
Detalles: Consta de un sistema divisorio de 560 unidades de Vitrobloc de trama diamante de 19 x 19 x 8 cm, unidos con mortero Forcebond 400 marca Force bien apisonado y distribuido, reforzando con escalerilla INDEX Internacional

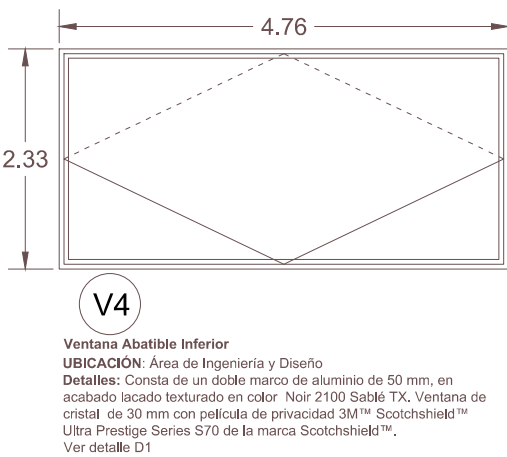

V4
Ventana Abatible Inferior
UBICACIÓN: Área de Ingeniería y Diseño
Detalles: Consta de un doble marco de aluminio de 50 mm, en acabado lacado texturado en color Noir 2100 Sablé TX. Ventana de cristal de 30 mm con película de privacidad 3M™ Scotchshield™ Ultra Prestige Series S70 de la marca Scotchshield™. Ver detalle D1

NOMBRE DEL PROYECTO: NAVE INDUSTRIAL		TIPO DE TRAMITE: OBRA NUEVA	
DATOS DEL PROPIETARIO KARLA JANET GONZÁLEZ RIVERA FIRMA:		DATOS DEL PREDIO ÁREA: 5,962.66 m2 DIRECCIÓN: AV. 16 DE SEPTIEMBRE, COYOTILLOS C.P.: 76245 MUNICIPIO EL MARQUÉS, QRO.	USO HABITACIONAL ☐ SERVICIOS ☐ COMERCIAL ☐ INDUSTRIAL ☒	
* DECLARO QUE LOS DATOS CONSIGNADOS EN ESTE PLANO SON VERDICLOS.		NOTAS RELEVANTES: Cualquier modificación, alteración u omisión respecto a lo indicado en los planos, detalles y especificaciones del proyecto deberá contar con autorización previa y por escrito del proyectista. Cualquier cambio ejecutado sin dicha aprobación invalida el alcance técnico del proyecto, por lo que no se garantiza la seguridad, funcionamiento, viabilidad ni cumplimiento normativo de los elementos arquitectónicos, acabados, instalaciones, cancelería y demás componentes. El proyectista no asume responsabilidad por daños o consecuencias derivadas de modificaciones no autorizadas.	
DATOS DEL D.R.O NOMBRE: ING. ARQ. JESÚS ALFREDO QUEZADA GARCÍA CEDULA PROFESIONAL: 1408221 FIRMA:		PLANO 26/50	
DATOS DE LA CONSTRUCCIÓN <table><tr><th>CONCEPTO</th><th>A CONSTRUIR OBRA NUEVA O AMPLIACION</th><th>CONSTRUIDA SIN LICENCIA A REGULARIZAR</th><th>AUTORIZADO CON LICENCIA(S) ANTERIOR(ES) M2 Y TERMINACIÓN DE OBRA FOLIOS:</th></tr><tr><td>SOTANO</td><td>2,432.47</td><td></td><td></td></tr><tr><td>PLANTA BAJA</td><td>5,049.13</td><td></td><td></td></tr><tr><td>PRIMER NIVEL</td><td></td><td></td><td></td></tr><tr><td>SEGUNDO NIVEL</td><td></td><td></td><td></td></tr><tr><td>TERCER NIVEL</td><td></td><td></td><td></td></tr><tr><td>MEZZANINE</td><td>1,583.86</td><td></td><td></td></tr><tr><td>* NIVEL</td><td></td><td></td><td></td></tr><tr><td>** NIVEL</td><td></td><td></td><td></td></tr><tr><td>TOTAL M2 TECHADOS</td><td>9,065.46</td><td></td><td></td></tr><tr><td>PASILLO (PISO)</td><td>278.65</td><td></td><td></td></tr><tr><td>PATIO (PISO)</td><td></td><td></td><td></td></tr><tr><td>ESTACIONAM: (PISO)</td><td>532.84</td><td></td><td></td></tr><tr><td>TOT. M2 CONST: S/TECHAR</td><td>811.49</td><td></td><td></td></tr><tr><td>JARDIN (área sin construcción)</td><td>628.98</td><td></td><td></td></tr><tr><td>BARDEO ML</td><td>75.27</td><td></td><td></td></tr><tr><td>ALINEAMIENTO ML</td><td></td><td></td><td></td></tr></table>		CONCEPTO	A CONSTRUIR OBRA NUEVA O AMPLIACION	CONSTRUIDA SIN LICENCIA A REGULARIZAR	AUTORIZADO CON LICENCIA(S) ANTERIOR(ES) M2 Y TERMINACIÓN DE OBRA FOLIOS:	SOTANO	2,432.47			PLANTA BAJA	5,049.13			PRIMER NIVEL				SEGUNDO NIVEL				TERCER NIVEL				MEZZANINE	1,583.86			* NIVEL				** NIVEL				TOTAL M2 TECHADOS	9,065.46			PASILLO (PISO)	278.65			PATIO (PISO)				ESTACIONAM: (PISO)	532.84			TOT. M2 CONST: S/TECHAR	811.49			JARDIN (área sin construcción)	628.98			BARDEO ML	75.27			ALINEAMIENTO ML				SIMBOLOGÍA: PUERTAS P# VENTANAS V# SUBE BAJA	
CONCEPTO	A CONSTRUIR OBRA NUEVA O AMPLIACION	CONSTRUIDA SIN LICENCIA A REGULARIZAR	AUTORIZADO CON LICENCIA(S) ANTERIOR(ES) M2 Y TERMINACIÓN DE OBRA FOLIOS:	
SOTANO	2,432.47	
PLANTA BAJA	5,049.13	
PRIMER NIVEL	
SEGUNDO NIVEL	
TERCER NIVEL	
MEZZANINE	1,583.86	
* NIVEL	
** NIVEL	
TOTAL M2 TECHADOS	9,065.46	
PASILLO (PISO)	278.65	
PATIO (PISO)	
ESTACIONAM: (PISO)	532.84	
TOT. M2 CONST: S/TECHAR	811.49	
JARDIN (área sin construcción)	628.98	
BARDEO ML	75.27	
ALINEAMIENTO ML	
CONTENIDO DEL PLANO: PUERTAS: ALZADO Y ESPECIFICACIONES	
ESCALA: 1:80		PLANOS COMPLEMENTARIOS:	
COTAS: METROS:	
CLAVE: CAN-04	