


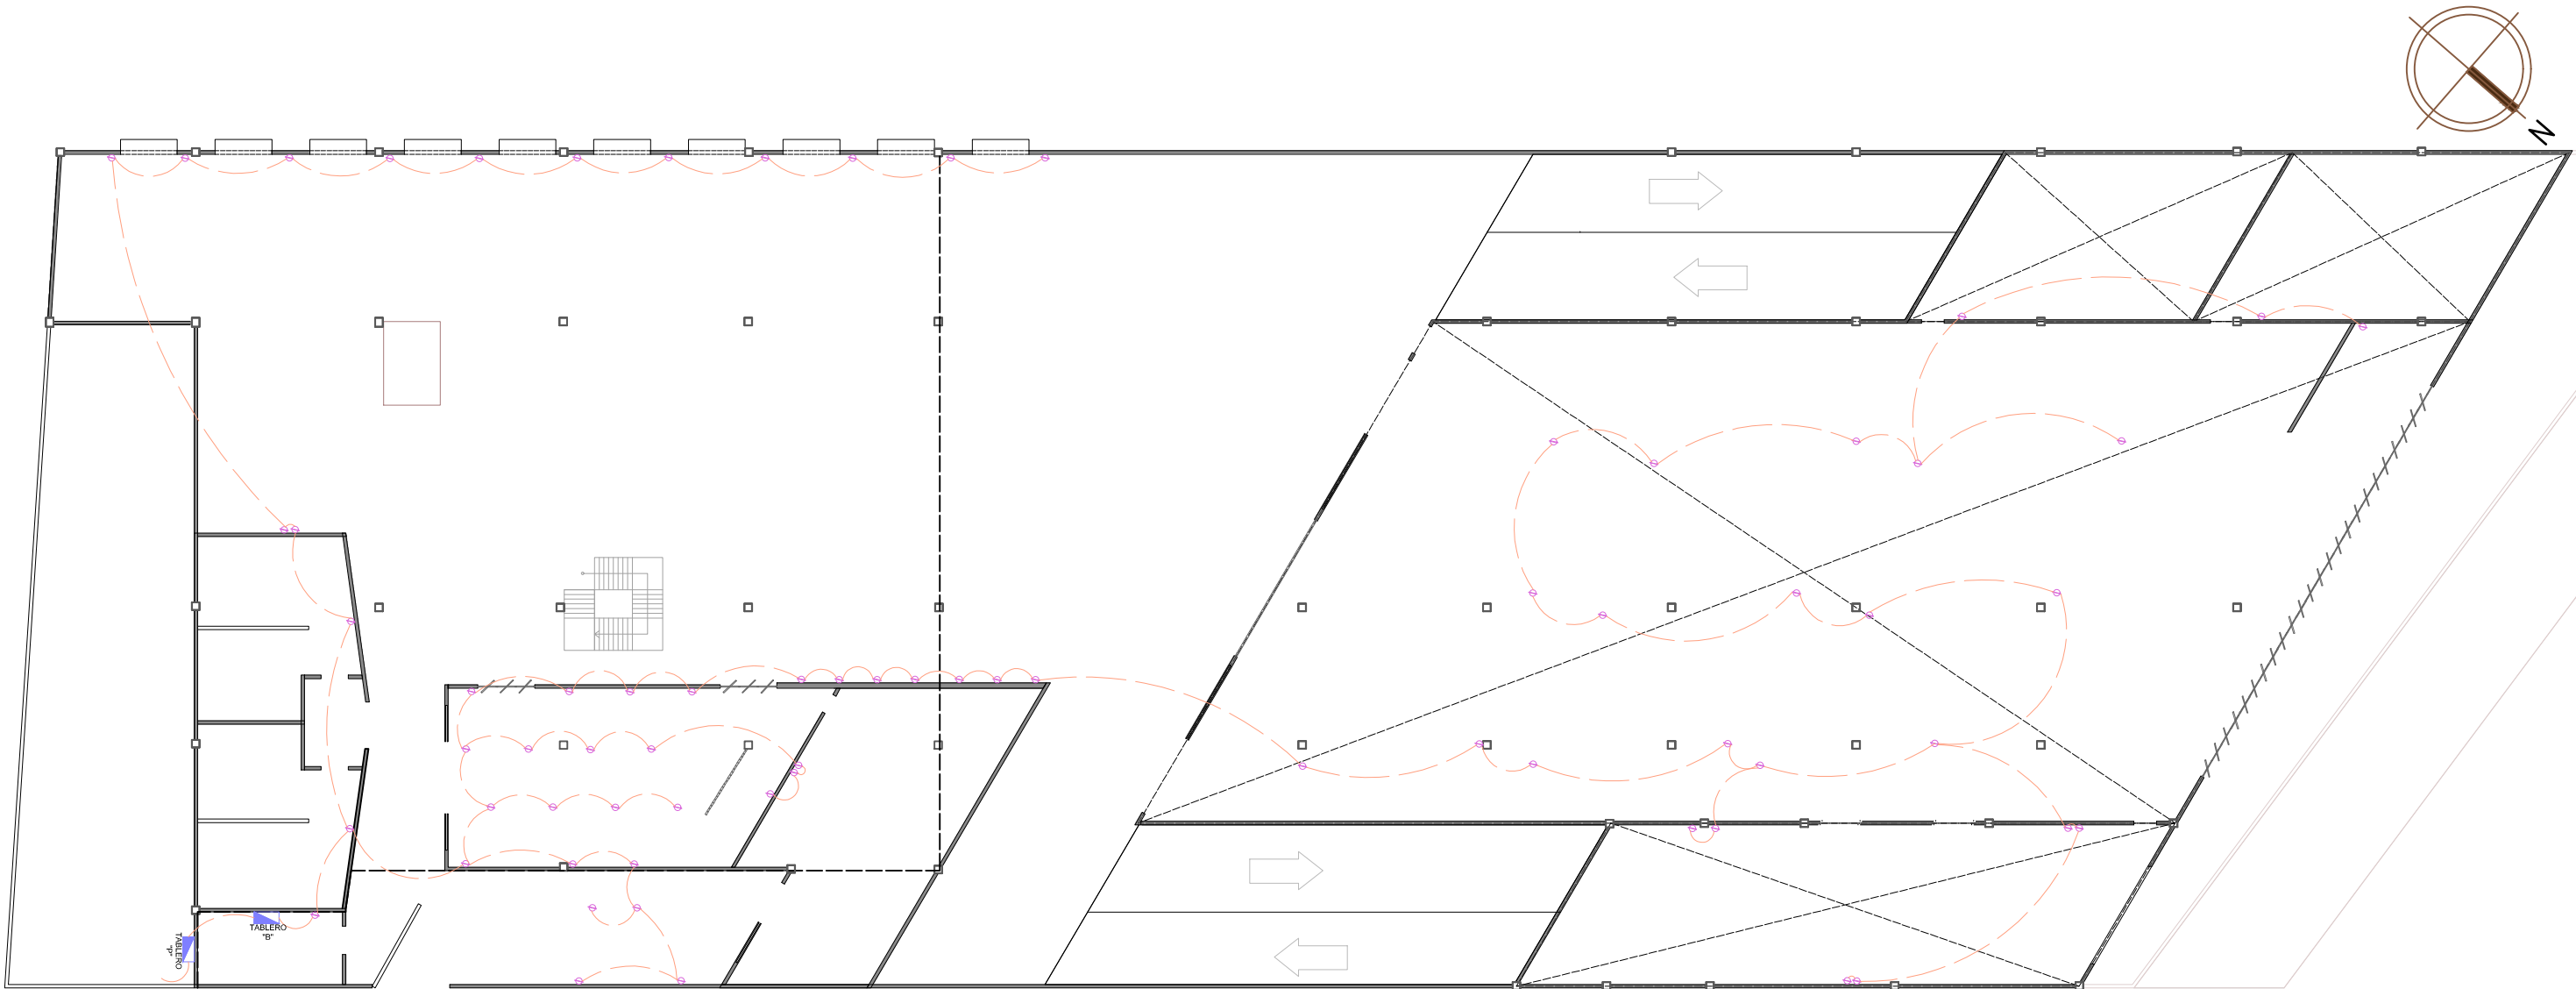

NOMBRE DEL PROYECTO: NAVE INDUSTRIAL		TIPO DE TRÁMITE: OBRA NUEVA	
DATOS DEL PROPIETARIO KARLA JANET GONZÁLEZ RIVERA		DATOS DEL PREDIO AREA: 5,962.66 m2 <u>DIRECCIÓN</u> AV. 16 DE SEPTIEMBRE, COYOTILLOS C.P.: 76245 MUNICIPIO EL MARQUÉS, QRO.		USO HABITACIONAL ☐ SERVICIOS ☐ COMERCIAL ☐ INDUSTRIAL ☒	
FIRMA:	
* DECLARO QUE LOS DATOS CONSIGNADOS EN ESTE PLANO SON VERDICOS.	
DATOS DEL D.R.O NOMBRE: ING. ARIQ. JESÚS ALFREDO QUEZADA GARCÍA CEDULA PROFESIONAL: 1408221		NOTAS RELEVANTES: Cualquier modificación, alteración u omisión respecto a lo indicado en los planos, detalles y especificaciones del proyecto deberá contar con autorización previa y por escrito del proyectista. Cualquier cambio ejecutado sin dicha aprobación invalida el alcance técnico del proyecto, por lo que no se garantiza la seguridad, funcionamiento, viabilidad ni cumplimiento normativo de los elementos estructurales, hidráulicos, sanitarios, eléctricos y demás componentes. El proyectista no asume responsabilidad por daños o consecuencias derivadas de modificaciones no autorizadas.	
FIRMA:		PLANO 34/50	
* COMO DIRECTOR RESPONSABLE DE OBRA DECLARO QUE LOS DATOS CONTENIDOS EN ESTE PLANO SON VERDICOS. * COMO DIRECTOR RESPONSABLE DE OBRA DECLARO QUE ESTE PLANO HA SIDO ELABORADO DE ACUERDO AL REGLAMENTO DE CONSTRUCCIÓN PARA EL MUNICIPIO DE EL MARQUÉS, QRO., CUANDO URBANO DEL ESTADO DE QUANTARO Y DEMAS LEGISLACIÓN VIGENTE APLICABLE.				SIMBOLOGÍA: CONTACTO TABLERO CONEXIÓN POR PISO	
DATOS DE LA CONSTRUCCIÓN CONCEPTO OBRAS NUEVAS O AMPLIACIÓN CONSTRUIDA SIN LICENCIA, A REGULARIZADA AUTORIZADO CON LICENCIA(S) ANTERIORES) M2 Y TERMINACIÓN DE OBRA FOLIOS.	
<table><tr><td>SOTANO</td><td>2,432.47</td><td></td><td></td><td></td></tr><tr><td>PLANTA BAJA</td><td>5,049.13</td><td></td><td></td><td></td></tr><tr><td>PRIMER NIVEL</td><td></td><td></td><td></td><td></td></tr><tr><td>SEGUNDO NIVEL</td><td></td><td></td><td></td><td></td></tr><tr><td>TERCER NIVEL</td><td></td><td></td><td></td><td></td></tr><tr><td>MEZANINE</td><td>1,583.86</td><td></td><td></td><td></td></tr><tr><td>* NIVEL</td><td></td><td></td><td></td><td></td></tr><tr><td>** NIVEL</td><td></td><td></td><td></td><td></td></tr><tr><td>TOTAL M2 TECHADOS</td><td>9,065.46</td><td></td><td></td><td></td></tr><tr><td>PASILLO (PISO)</td><td>278.65</td><td></td><td></td><td></td></tr><tr><td>PATIO (PISO)</td><td>532.84</td><td></td><td></td><td></td></tr><tr><td>ESTACIONAM (PISO)</td><td>811.49</td><td></td><td></td><td></td></tr><tr><td>TOT. M2 CONST. S/TECHAR</td><td>628.98</td><td></td><td></td><td></td></tr><tr><td>JARDIN (área sin construcción)</td><td>75.27</td><td></td><td></td><td></td></tr><tr><td>BARDEDO ML</td><td></td><td></td><td></td><td></td></tr><tr><td>* ALINEAMIENTO ML</td><td></td><td></td><td></td><td></td></tr></table>					SOTANO	2,432.47				PLANTA BAJA	5,049.13				PRIMER NIVEL					SEGUNDO NIVEL					TERCER NIVEL					MEZANINE	1,583.86				* NIVEL					** NIVEL					TOTAL M2 TECHADOS	9,065.46				PASILLO (PISO)	278.65				PATIO (PISO)	532.84				ESTACIONAM (PISO)	811.49				TOT. M2 CONST. S/TECHAR	628.98				JARDIN (área sin construcción)	75.27				BARDEDO ML					* ALINEAMIENTO ML				
SOTANO	2,432.47	
PLANTA BAJA	5,049.13	
PRIMER NIVEL	
SEGUNDO NIVEL	
TERCER NIVEL	
MEZANINE	1,583.86	
* NIVEL	
** NIVEL	
TOTAL M2 TECHADOS	9,065.46	
PASILLO (PISO)	278.65	
PATIO (PISO)	532.84	
ESTACIONAM (PISO)	811.49	
TOT. M2 CONST. S/TECHAR	628.98	
JARDIN (área sin construcción)	75.27	
BARDEDO ML	
* ALINEAMIENTO ML	
CONTENIDO DEL PLANO: PLANTA BAJA: CONTACTOS	
ESCALA: 1:350		PLANOS COMPLEMENTARIOS:	
COTAS: METROS CLAVE: ELE-05	