


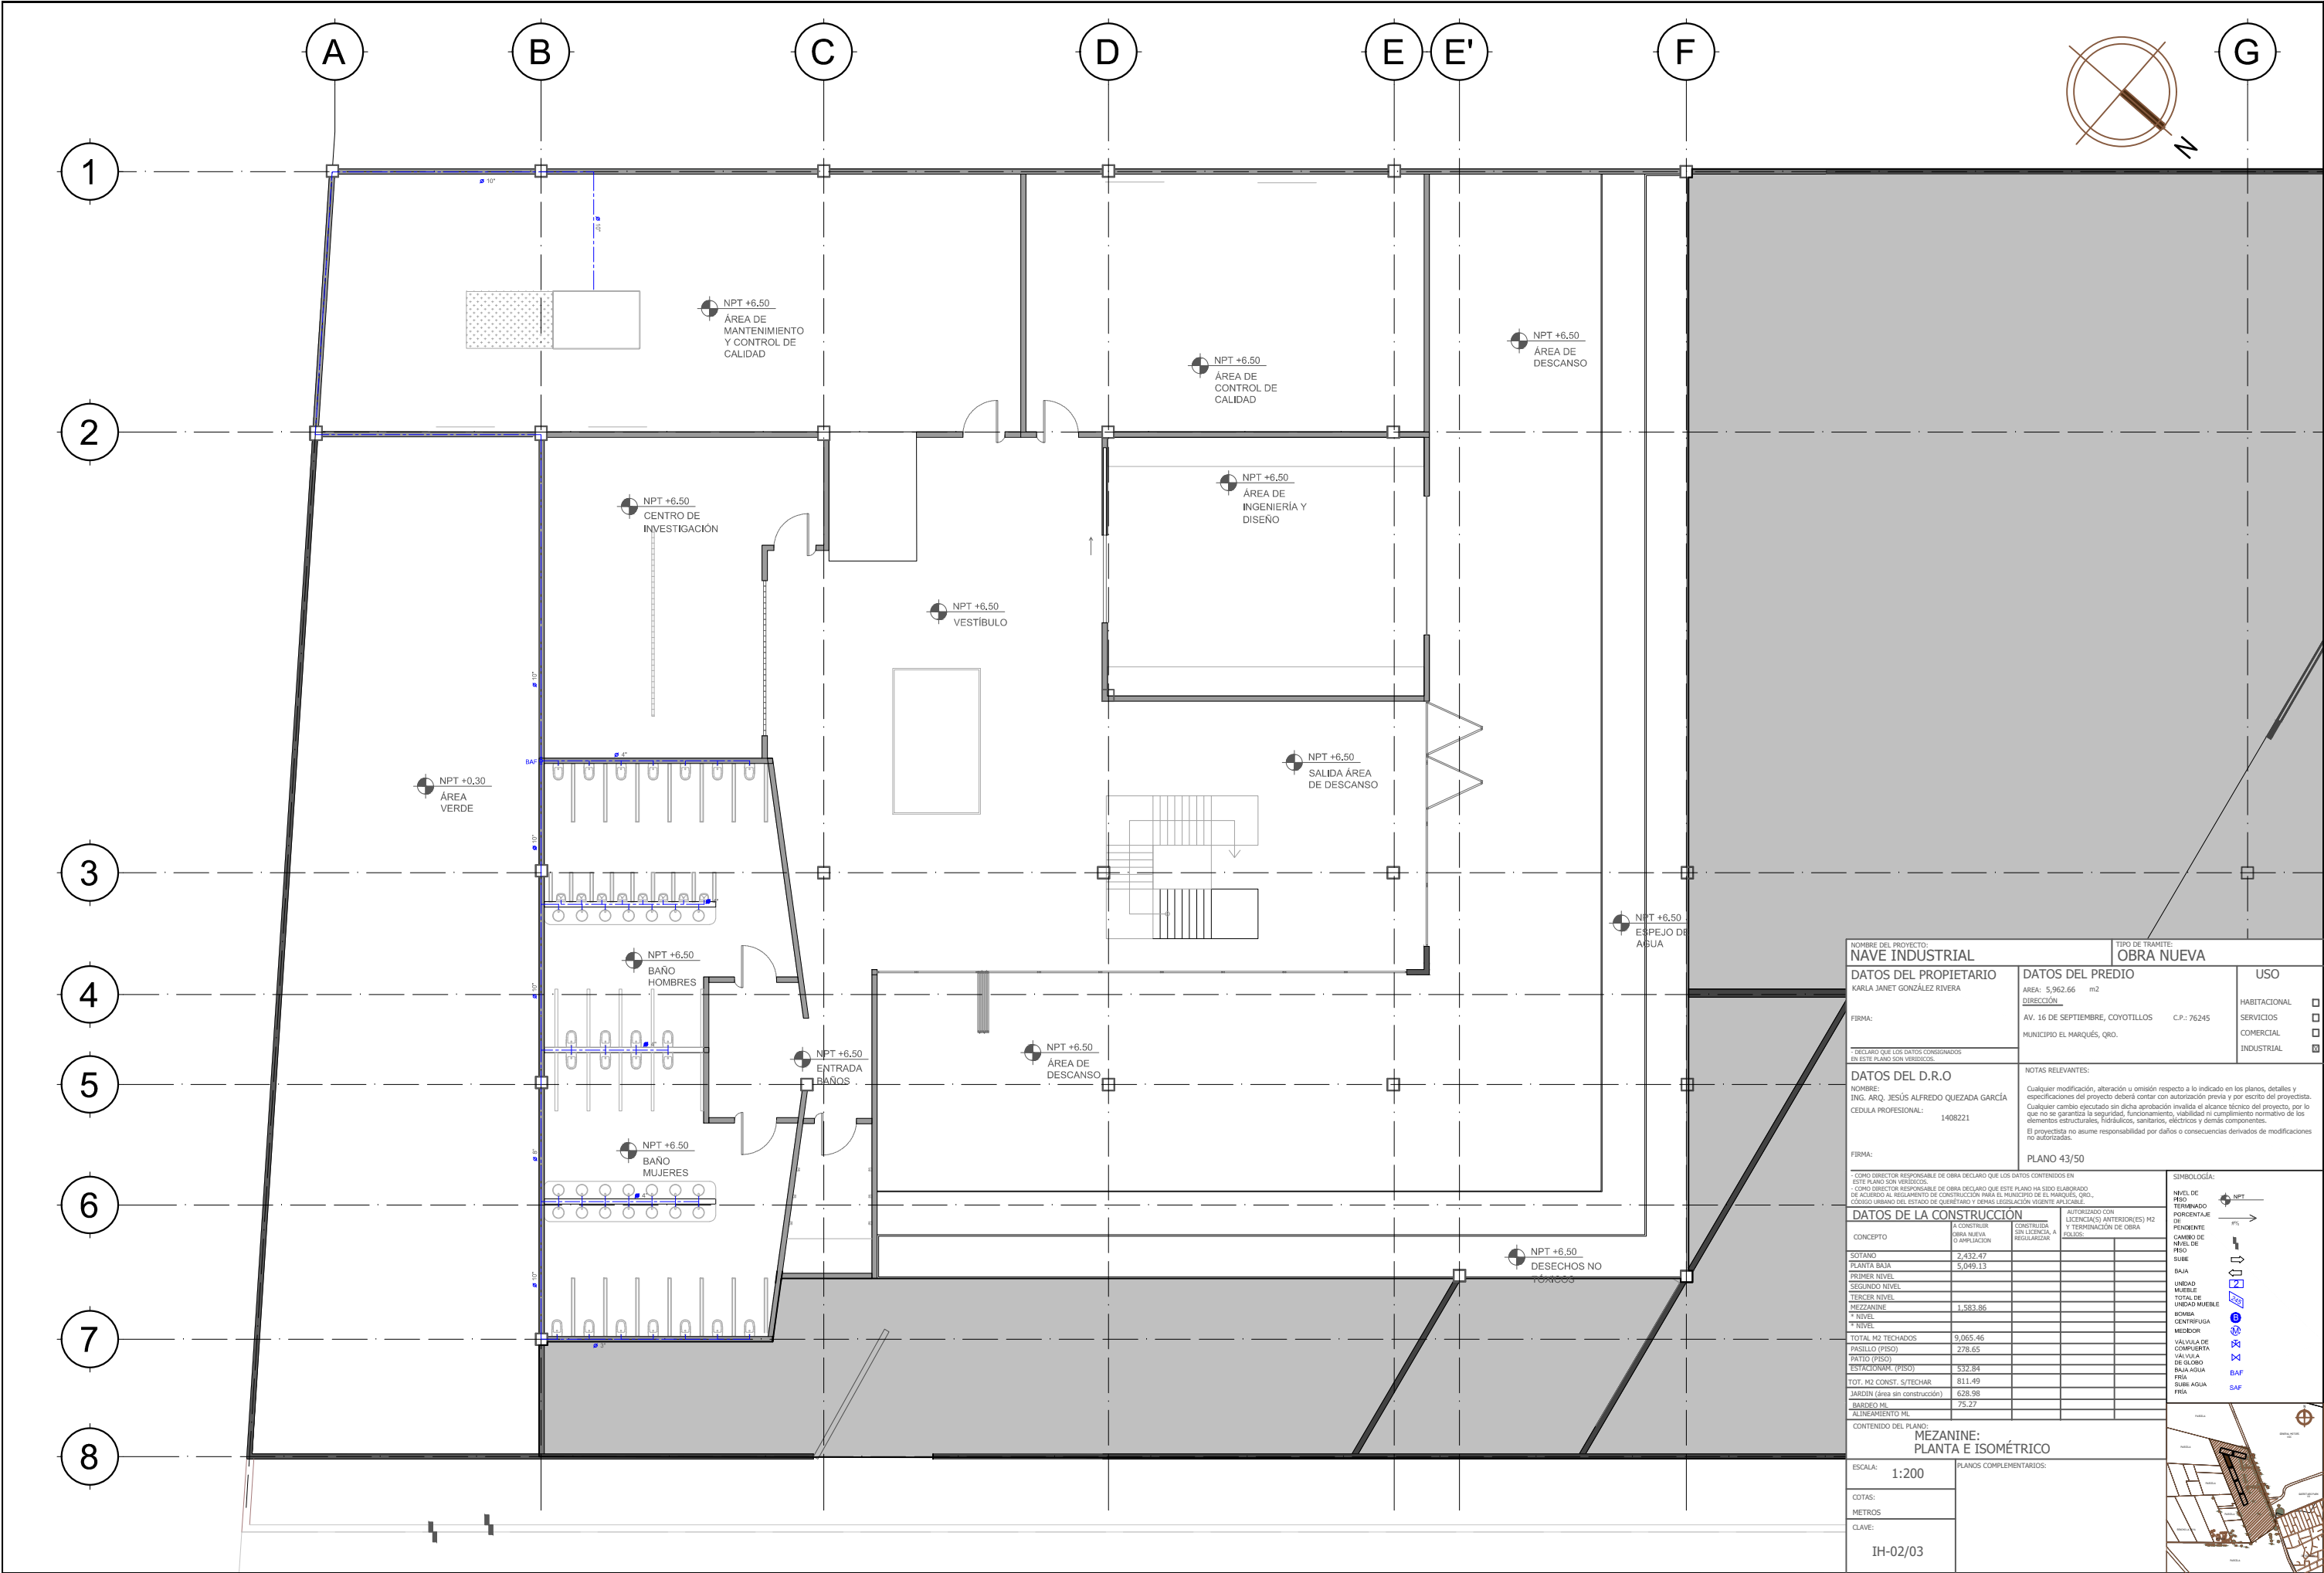

NOMBRE DEL PROYECTO:
NAVE INDUSTRIAL

DATOS DEL PROPIETARIO
KARLA JANET GONZÁLEZ RIVERA

FIRMA:

DATOS DEL PREDIO

AREA: 5,962.66 m2

DIRECCIÓN:
AV. 16 DE SEPTIEMBRE, COYOTILLOS C.P.: 76245
MUNICIPIO EL MARQUÉS, QRO.

USO

HABITACIONAL ☐

SERVICIOS ☐

COMERCIAL ☐

INDUSTRIAL ☒

DATOS DEL D.R.O

NOMBRE:
ING. ARO, JESÚS ALFREDO QUEZADA GARCÍA

CEDULA PROFESIONAL:
1408221

FIRMA:

NOTAS RELEVANTES:

Cualquier modificación, alteración u omisión respecto a lo indicado en los planos, detalles y especificaciones del proyecto deberá contar con autorización previa y por escrito del proyectista. Cualquier cambio ejecutado sin dicha aprobación invalida el alcance técnico del proyecto, por lo que no se garantiza la seguridad, funcionamiento, viabilidad ni cumplimiento normativo de los elementos estructurales, hidráulicos, sanitarios, eléctricos y demás componentes. El proyectista no asume responsabilidad por daños o consecuencias derivadas de modificaciones no autorizadas.

PLANO 43/50

COMO DIRECTOR RESPONSABLE DE OBRA DECLARO QUE LOS DATOS CONTENIDOS EN ESTE PLANO SON VERDICOS.

COMO DIRECTOR RESPONSABLE DE OBRA DECLARO QUE ESTE PLANO HA SIDO ELABORADO DE ACUERDO AL REGLAMENTO DE CONSTRUCCIÓN PARA EL MUNICIPIO DE EL MARQUÉS, QRO., CUANDO URDANO DEL ESTADO DE QUANTARO Y DEMAS LEGISLACIÓN VIGENTE APLICABLE

DATOS DE LA CONSTRUCCIÓN

CONCEPTO	CONSTRUCCIÓN: OBRA NUEVA O AMPLIACIÓN	CONSTRUCCIÓN: SIN LICENCIA A REGULARIZADA	AUTORIZADO CON LICENCIA(S) ANTERIOR(ES) M2 Y TERMINACIÓN DE OBRA FOLIOS:
SOTANO	2,432.47		
PLANTA BAJA	5,049.13		
PRIMER NIVEL			
SEGUNDO NIVEL			
TERCER NIVEL			
MEZANINE	1,583.86		
* NIVEL			
** NIVEL			
TOTAL M2 TECHADOS	9,065.46		
PASILLO (PISO)	278.65		
PATIO (PISO)			
ESTACIONARI (PISO)	532.84		
TOT. M2 CONST. S/TECHAR	811.49		
JARDIN (Área sin construcción)	628.98		
BARDEO ML	75.27		
* ALINEAMIENTO ML			

CONTENIDO DEL PLANO:

MEZANINE:
PLANTA E ISOMÉTRICO

ESCALA:
1:200

COTAS:
METROS

CLAVE:
IH-02/03

PLANOS COMPLEMENTARIOS:

SIMBOLOGÍA:

NIVEL DE ASO TERMINADO

PERCENTAJE DE PENDIENTE

CAMPO DE NIVEL DE SUBE

BAJA

UNIDAD MUEBLE

TOTAL DE UNIDAD MUEBLE

BOMBA

CENTRIFUGA

MEJORAR

VÁLVULA DE CIERRE

VALVULA DE GLOBO

BAJA AGUA FRIA

SUBE AGUA FRIA

NET

1%

↑

↓

↔

↻

⊕

⊗

⊕

⊗

BAF

SAF