

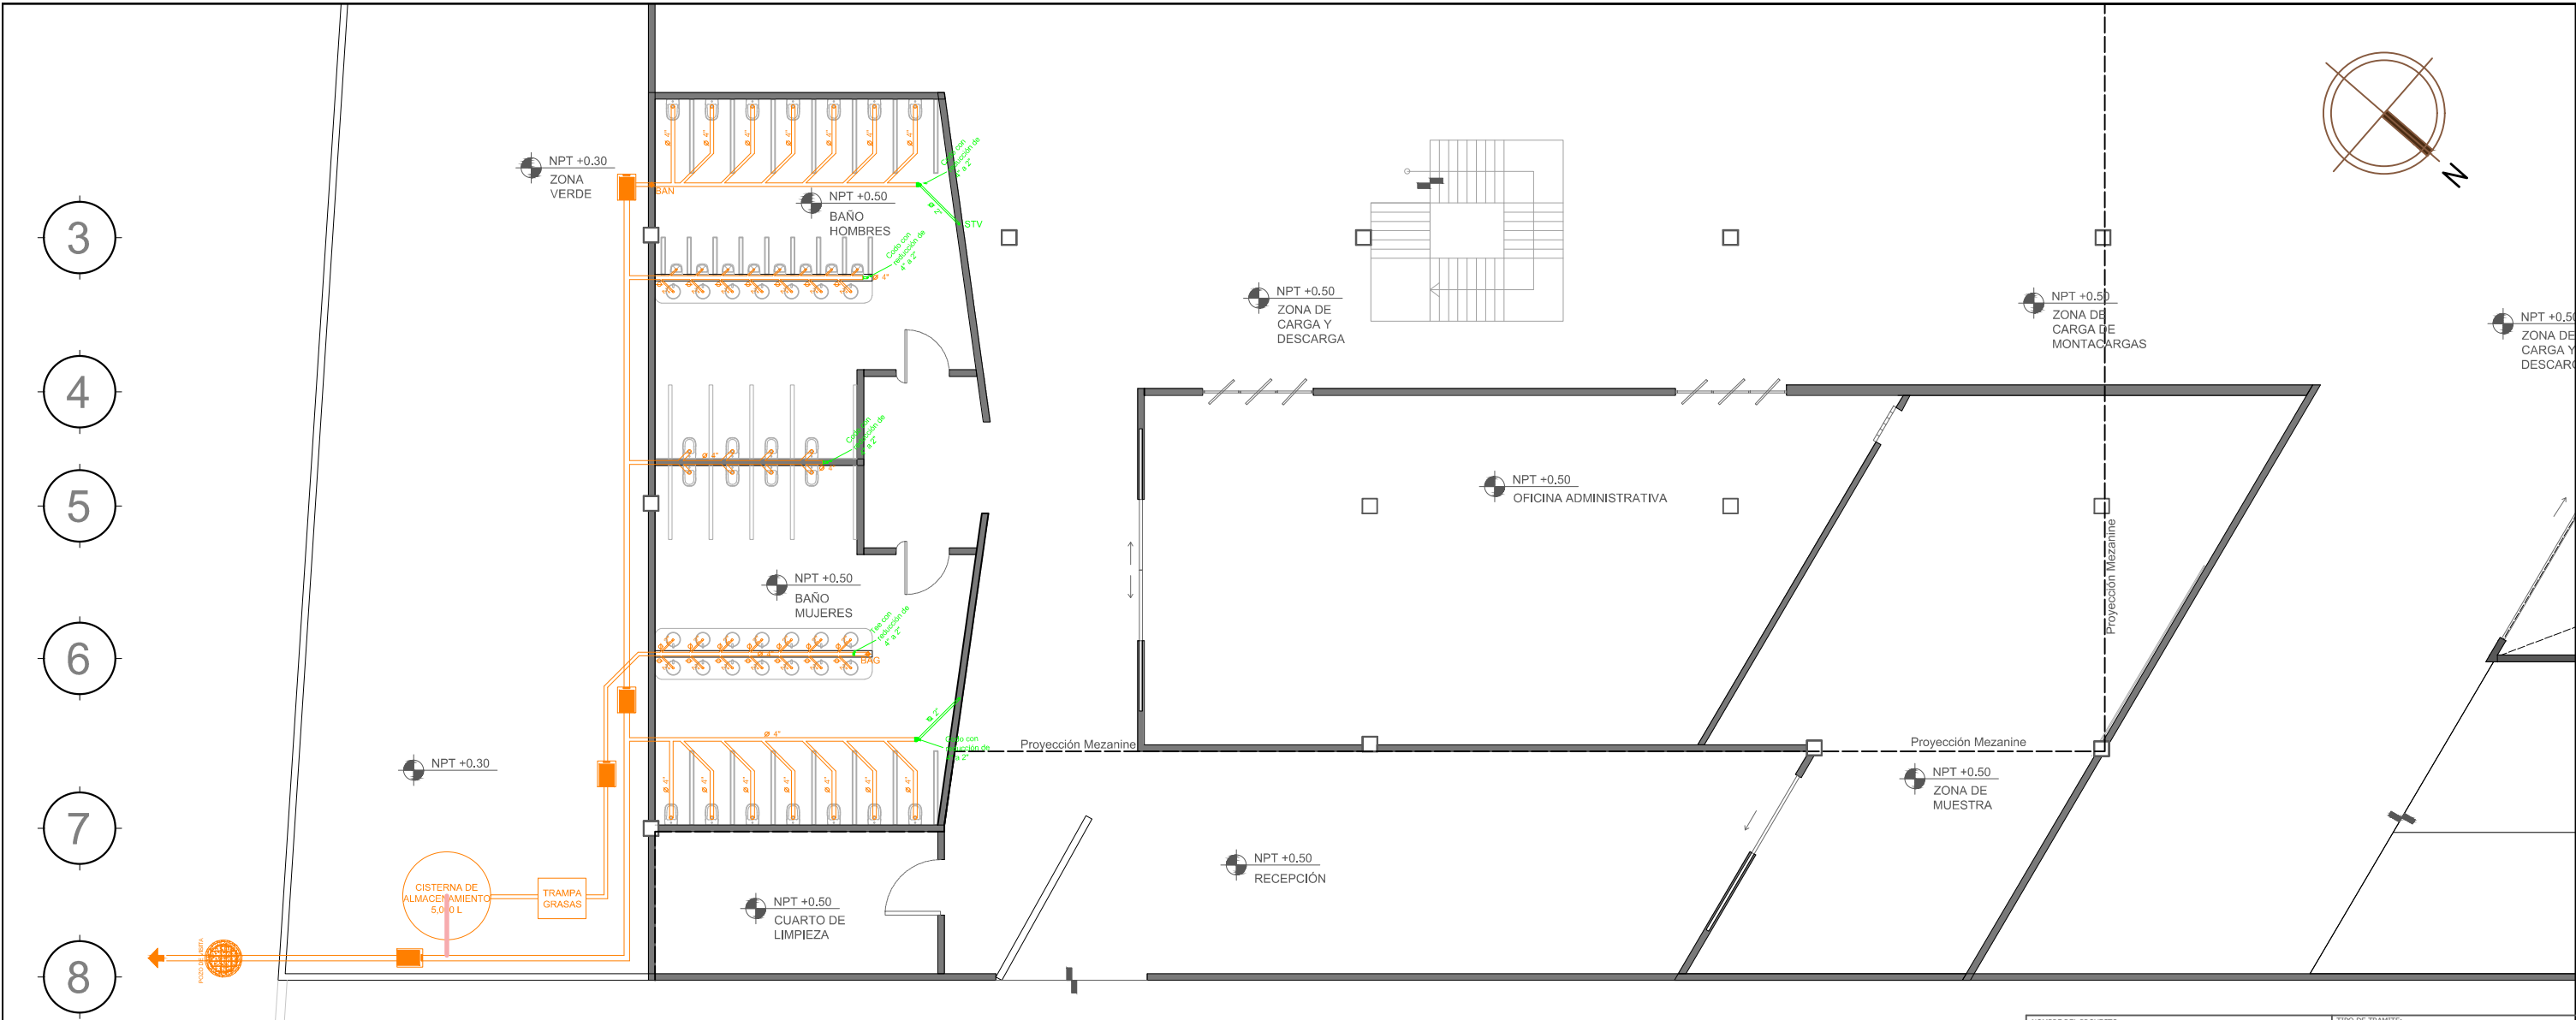



PLANTA
CISTERNA CAP. 5,000 LTS

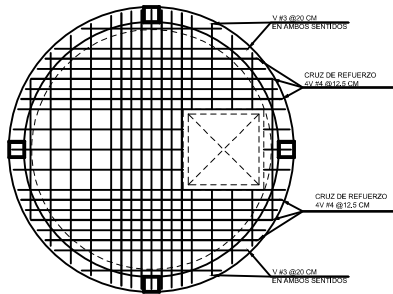

ARMADO
DETALLE DE ARMADO DE LOSA

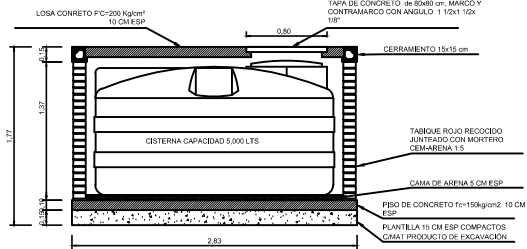

SECCION
DETALLE DE CISTERNA CAP. 5,000 LITS

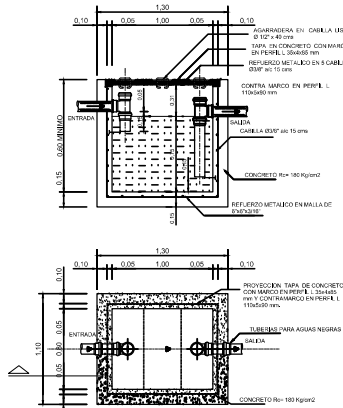

TRAMPA GRASA

NOMBRE DEL PROYECTO: NAVE INDUSTRIAL		TIPO DE TRAMITE: OBRA NUEVA		
DATOS DEL PROPIETARIO		DATOS DEL PREDIO		USO
KARLA JANET GONZÁLEZ RIVERA		AREA: 5,962.66 m2		
FIRMA:		AV. 16 DE SEPTIEMBRE, COYOTILLOS C.P.: 76245		
		MUNICIPIO EL MARQUÉS, QRO.		
DECLARO QUE LOS DATOS CONTENIDOS EN ESTE PLANO SON VERIDICOS.		NOTAS RELEVANTES:		HABITACIONAL ☐
DATOS DEL D.R.O				SERVICIOS ☐
NOMBRE: ING. ARQ. JESÚS ALFREDO QUEZADA GARCÍA		Cualquier modificación, alteración u omisión respecto a lo indicado en los planos, detalles y especificaciones del proyecto deberá contar con autorización previa y por escrito del proyectista. Cualquier cambio ejecutado sin dicha aprobación invalida el alcance técnico del proyecto, por lo que no se garantiza la seguridad, funcionamiento, viabilidad ni cumplimiento normativo de los elementos arquitectónicos, acabados, instalaciones, cancelería y demás componentes. El proyectista no asume responsabilidad por daños o consecuencias derivadas de modificaciones no autorizadas.		COMERCIAL ☐
CEDULA PROFESIONAL: 1408221				INDUSTRIAL ☒
FIRMA:		PLANO 45/50		
- COMO DIRECTOR RESPONSABLE DE OBRA DECLARO QUE LOS DATOS CONTENIDOS EN ESTE PLANO SON VERIDICOS. - COMO DIRECTOR RESPONSABLE DE OBRA DECLARO QUE ESTE PLANO HA SIDO ELABORADO DE ACUERDO AL REGLAMENTO DE CONSTRUCCIÓN PARA EL MUNICIPIO DE EL MARQUÉS, QRO., CONSIDERANDO EL ESTADO DE CUERPO MORTUO Y DEMÁS LEGISLACIÓN VIGENTE APLICABLE.		SIMBOLOGÍA:		
DATOS DE LA CONSTRUCCIÓN		AUTORIZADO CON LICENCIA(S) ANTERIOR(ES) M2 Y TERMINACIÓN DE OBRA FOLIOS:		
CONCEPTO	A CONSTRUIR OBRA NUEVA O AMPLIACIÓN	CONSTRUIDA SIN LICENCIA A REGULARIZAR		
SOTANO	2,432.47			
PLANTA BAJA	5,049.13			
PRIMER NIVEL				
SEGUNDO NIVEL				
TERCER NIVEL				
MEZZANINE	1,583.86			
* NIVEL				
* NIVEL				
TOTAL M2 TECHADOS	9,065.46			
PASILLO (PISO)	278.65			
PATIO (PISO)				
ESTACIONAM. (PISO)	532.84			
TOT. M2 CONST. S/TECHAR	811.49			
JARDIN (área sin construcción)	628.98			
BARDEO ML	75.27			
ALINEAMIENTO ML				
CONTENIDO DEL PLANO:				
PLANTA BAJA: INSTALACION SANITARIA				
ESCALA: 1:175	PLANOS COMPLEMENTARIOS:			
COTAS: METROS				
CLAVE:				
IS-01/02				

ESCALA 1:75