



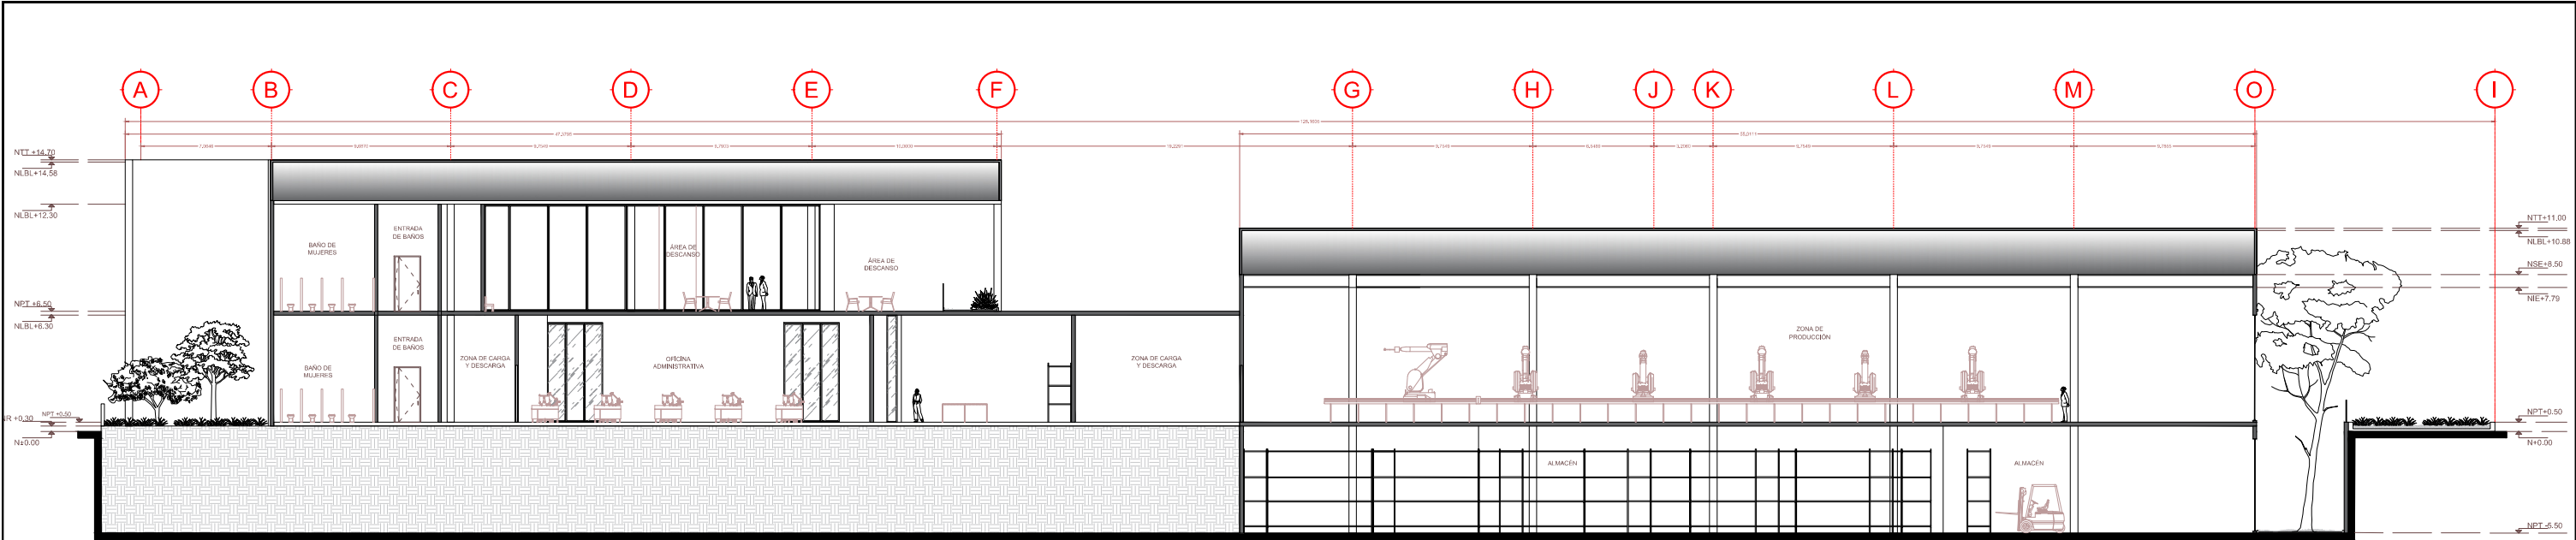


C-1 CORTE LONGITUDINAL

ESC 1:350

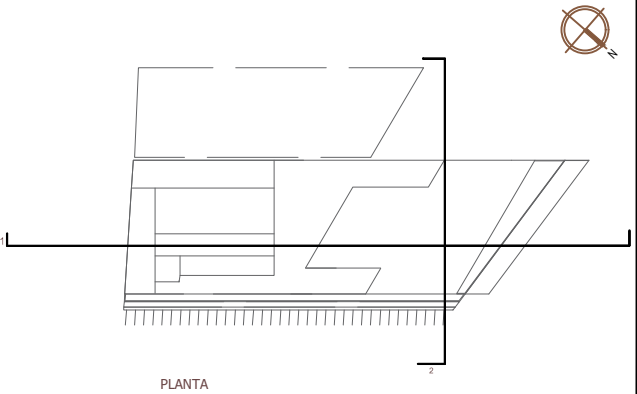

PLANTA

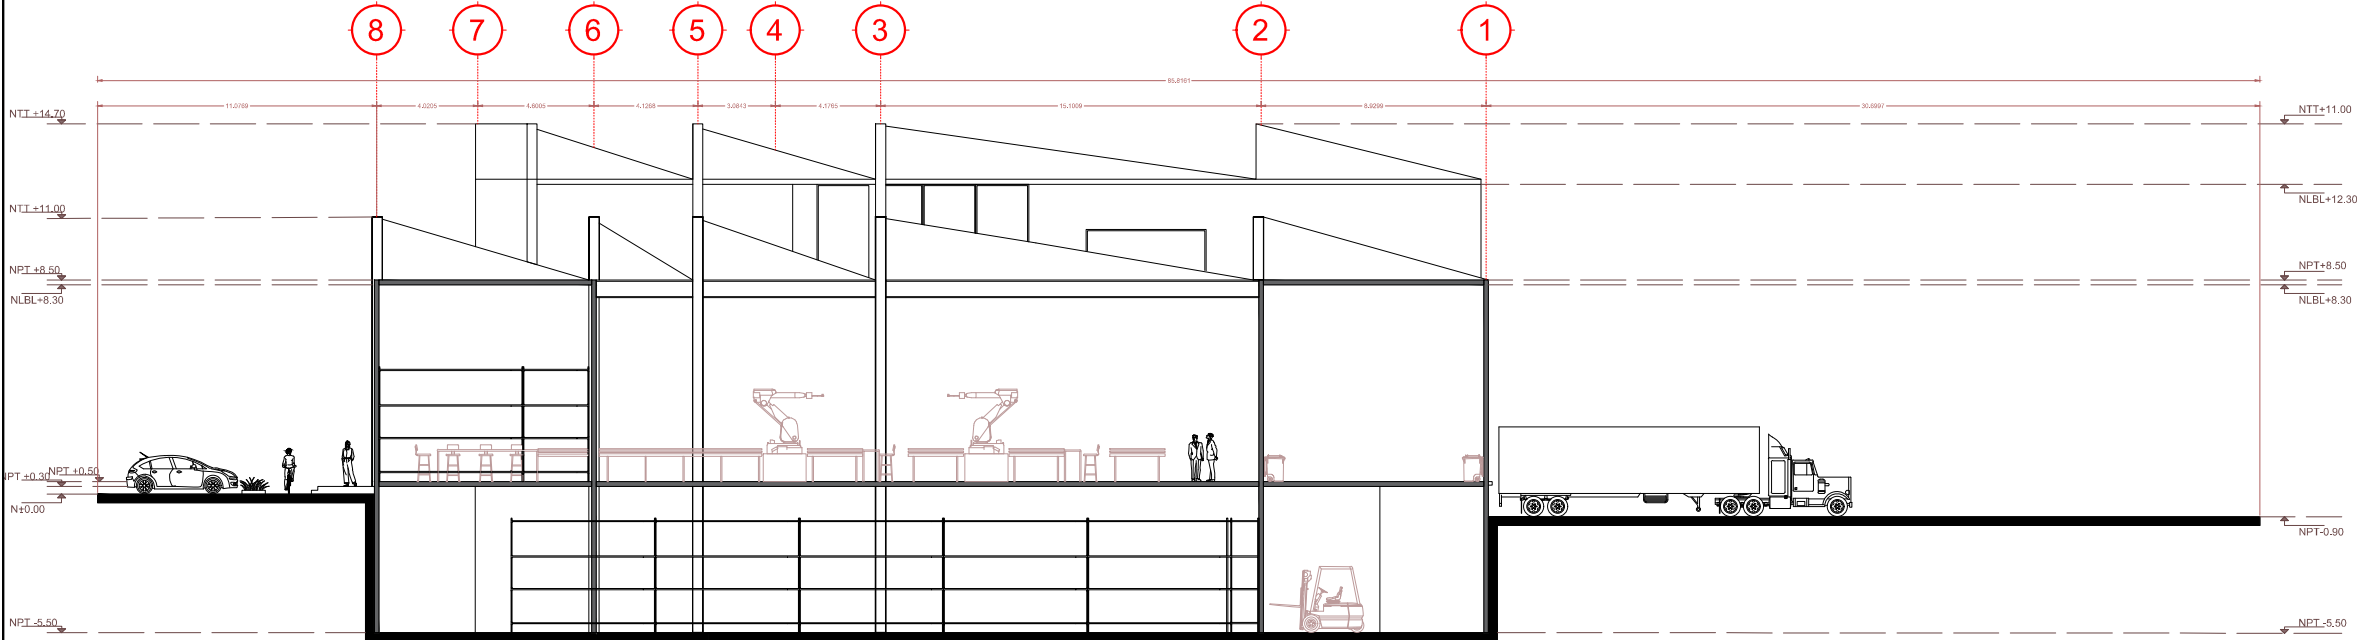

C-2 CORTE TRANSVERSAL

ESC 1:250

NOMBRE DEL PROYECTO: NAVE INDUSTRIAL		TIPO DE TRAMITE: OBRA NUEVA	
DATOS DEL PROPIETARIO KARLA JANET GONZÁLEZ RIVERA		DATOS DEL PREDIO AREA: 113.75 m2 DIRECCIÓN: AV. 16 DE SEPTIEMBRE, COYOTILLOS C.P.: 76245 MUNICIPIO EL MARQUÉS, QRO.	
FIRMA:		USO HABITACIONAL ☐ SERVICIOS ☐ COMERCIAL ☐ INDUSTRIAL ☒	
- DECLARO QUE LOS DATOS CONSIGNADOS EN ESTE PLANO SON VERDÍCICOS.		NOTAS RELEVANTES: Cualquier modificación, alteración u omisión respecto a lo indicado en los planos, detalles y especificaciones del proyecto deberá contar con autorización previa y por escrito del proyectista. Cualquier cambio ejecutado sin dicha aprobación invalida el alcance técnico del proyecto, por lo que no se garantiza la seguridad, funcionamiento, viabilidad ni cumplimiento normativo de los elementos arquitectónicos, acabados, instalaciones, cancelería y demás componentes. El proyectista no asume responsabilidad por daños o consecuencias derivados de modificaciones no autorizadas.	
DATOS DEL D.R.O NOMBRE: ING. ARQ. JESÚS ALFREDO QUEZADA GARCÍA CEDULA PROFESIONAL: 1408221		PLANO 12/50	
FIRMA:			
- COMO DIRECTOR RESPONSABLE DE OBRA DECLARO QUE LOS DATOS CONTENIDOS EN ESTE PLANO SON VERDÍCICOS.		SIMBOLOGÍA:	
- COMO DIRECTOR RESPONSABLE DE OBRA DECLARO QUE ESTE PLANO HA SIDO ELABORADO DE ACUERDO AL REGLAMENTO DE CONSTRUCCIÓN PARA EL MUNICIPIO DE EL MARQUÉS, QRO., CÓDIGO URBANO DEL ESTADO DE QUERÉTARO Y OTRAS LEGISLACIÓN VIGENTE APLICABLE.		NIVEL DE PISO TERMINADO NIVEL NIVEL DE TECHO TERMINADO NIVEL LECHO BAJO LOBA NIVEL SUPERIOR DE ESTRUCTURA NIVEL INFERIOR DE ESTRUCTURA NIVEL DE RELLENO	
DATOS DE LA CONSTRUCCIÓN		AUTORIZADO CON LICENCIA(S) ANTERIORE(S) M2 Y TERMINACIÓN DE OBRA FOLIOS:	
CONCEPTO	CONSTRUIR OBRA NUEVA O AMPLIACIÓN	CONSTRUIR SIN LICENCIA A REGULARIZAR	
SÓTANO	2,432.47		
PLANTA BAJA	5,049.13		
PRIMER NIVEL			
SEGUNDO NIVEL			
TERCER NIVEL			
MEZZANINE	1,583.86		
4° NIVEL			
5° NIVEL			
TOTAL M2 TECHADOS	9,065.46		
PASILLO (PISO)	278.65		
PATIO (PISO)			
ESTACIONAM. (PISO)	532.84		
TOT. M2 CONST. S/TECHAR	811.49		
JARDIN (área sin construcción)	628.98		
BARDEO ML	75.27		
ALINEAMIENTO ML			
CONTENIDO DEL PLANO: CORTES ARQUITECTÓNICOS: 1, 2			
ESCALA: Indicada en plano		PLANOS COMPLEMENTARIOS:	
COTAS: METROS			
CLAVE: ARQ-07			

