



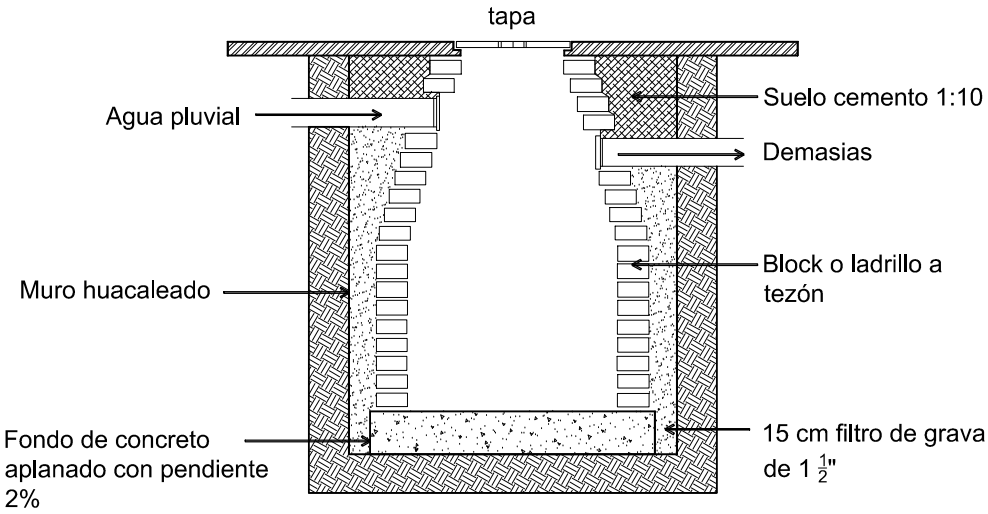


DETALLE
POZO DE ABSORCIÓN

ESC 1:100

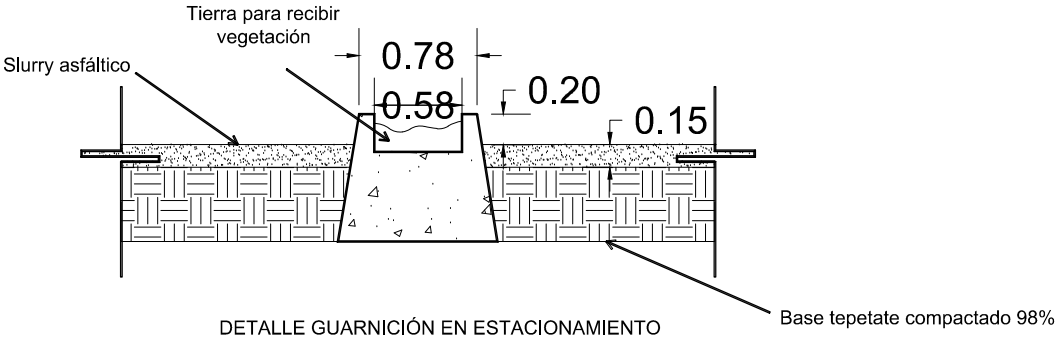

DETALLE GUARNICIÓN EN ESTACIONAMIENTO


ESC 1:50

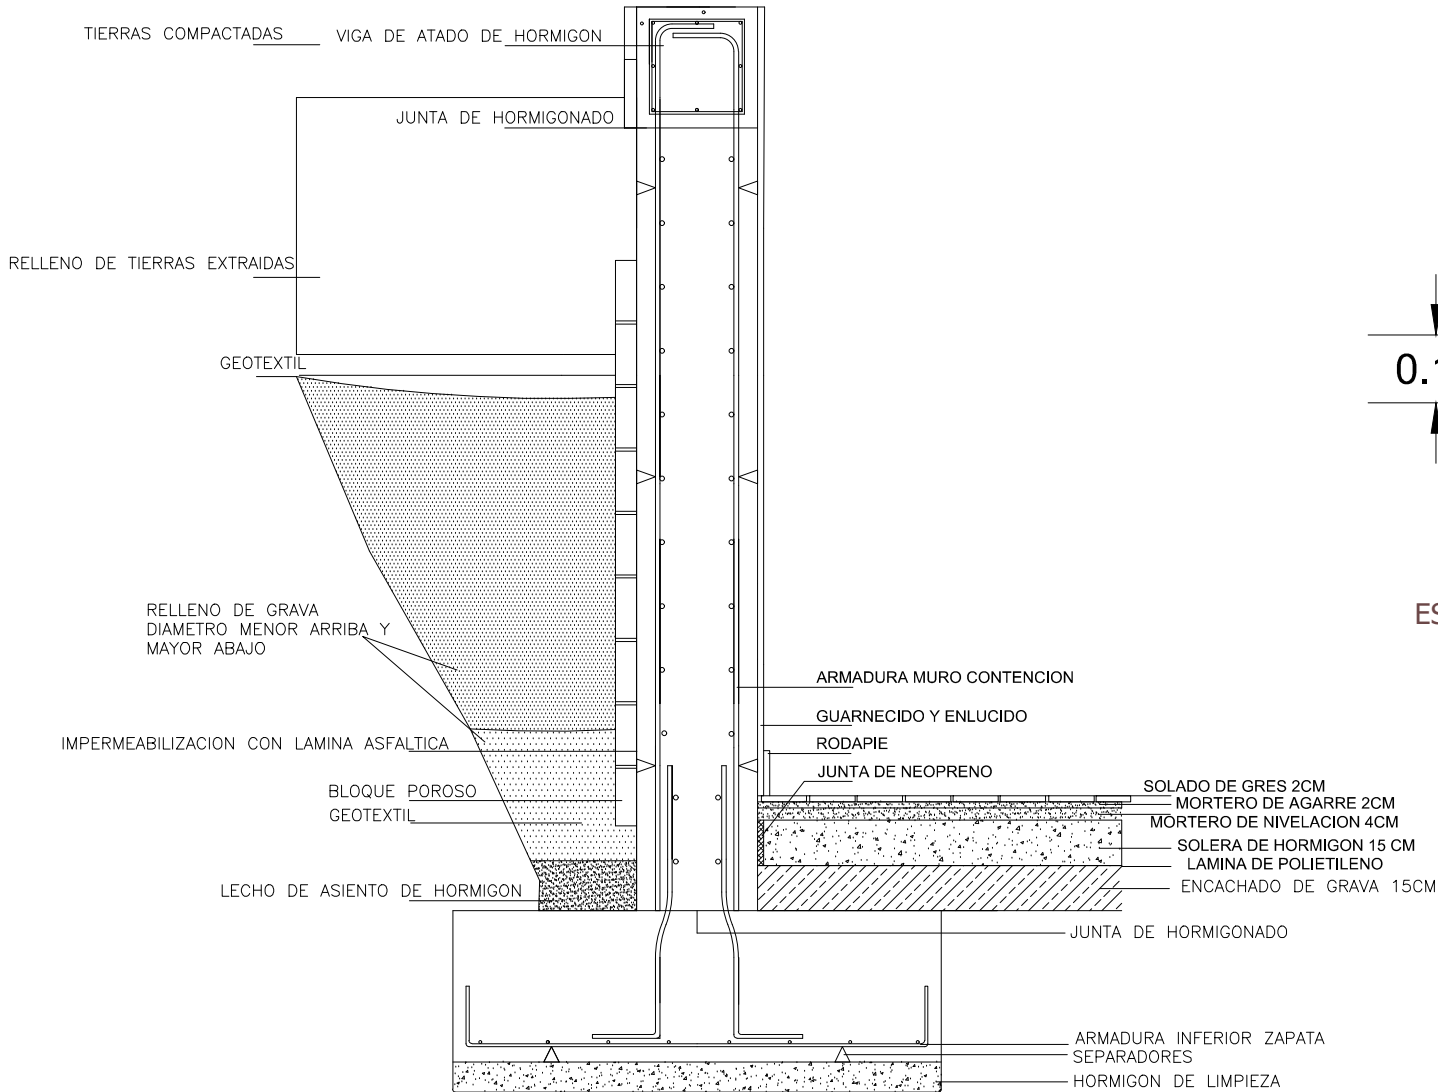

MURO DE CONTENCIÓN

ESC 1:25

Peralte de 18 cm y
huella de 25 cm en
escalera exterior

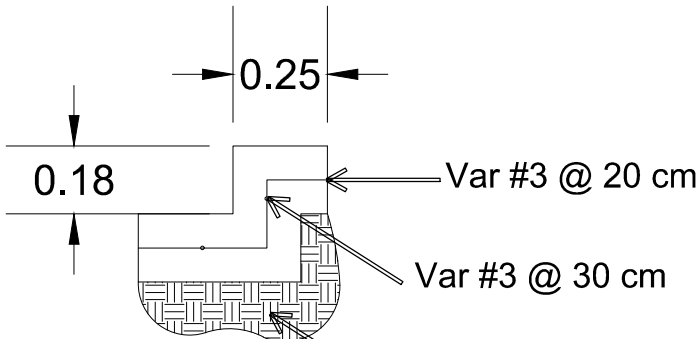

ESC 1:20

Tepetate
compactado al
98% ensayo
proctor en capas
de 15 cm

NOMBRE DEL PROYECTO: NAVE INDUSTRIAL		TIPO DE TRAMITE: OBRA NUEVA		
DATOS DEL PROPIETARIO KARLA JANET GONZÁLEZ RIVERA		DATOS DEL PREDIO AREA: 5,962.66 m2 DIRECCIÓN: AV. 16 DE SEPTIEMBRE, COYOTILLOS C.P.: 76245 MUNICIPIO EL MARQUÉS, QRO.		USO HABITACIONAL ☐ SERVICIOS ☐ COMERCIAL ☐ INDUSTRIAL ☒
FIRMA:		NOTAS RELEVANTES: Cualquier modificación, alteración u omisión respecto a lo indicado en los planos, detalles y especificaciones del proyecto deberá contar con autorización previa y por escrito del proyectista. Cualquier cambio ejecutado sin dicha aprobación invalida el alcance técnico del proyecto, por lo que no se garantiza la seguridad, funcionamiento, viabilidad ni cumplimiento normativo de los elementos arquitectónicos, acabados, instalaciones, cancelería y demás componentes. El proyectista no asume responsabilidad por daños o consecuencias derivadas de modificaciones no autorizadas.		
* DECLARO QUE LOS DATOS CONSIGNADOS EN ESTE PLANO SON VERDIDOS.		PLANO 05/50		
DATOS DEL D.R.O NOMBRE: ING. ARQ. JESÚS ALFREDO QUEZADA GARCÍA CEDULA PROFESIONAL: 1408221		FIRMA:		
* COMO DIRECTOR RESPONSABLE DE OBRA DECLARO QUE LOS DATOS CONTENIDOS EN ESTE PLANO SON VERDIDOS.		SIMBOLOGÍA:		
* COMO DIRECTOR RESPONSABLE DE OBRA DECLARO QUE ESTE PLANO HA SIDO ELABORADO DE ACUERDO AL REGLAMENTO DE CONSTRUCCIÓN PARA EL MUNICIPIO DE EL MARQUÉS, QRO., CÓDIGO URBANO DEL ESTADO DE QUERÉTARO Y DEMÁS LEGISLACIÓN VIGENTE APLICABLE		AUTORIZADO CON LICENCIA(S) ANTERIOR(ES) M2 Y TERMINACIÓN DE OBRA FOLIOS:		
DATOS DE LA CONSTRUCCIÓN				
CONCEPTO	A CONSTRUIR OBRA NUEVA O AMPLIACIÓN	CONSTRUIDA SIN LICENCIA A REGULARIZADA		
SOTANO	2,432.47			
PLANTA BAJA	5,049.13			
PRIMER NIVEL				
SEGUNDO NIVEL				
TERCER NIVEL				
MEZZANINE	1,583.86			
* NIVEL				
* NIVEL				
TOTAL M2 TECHADOS	9,065.46			
PASILLO (PISO)	278.65			
PATIO (PISO)				
ESTACIONAM. (PISO)	532.84			
TOT. M2 CONST. S/TECHAR	811.49			
JARDIN (área sin construcción)	628.98			
BARDEO ML	75.27			
ALINEAMIENTO ML				
CONTENIDO DEL PLANO: PLANO DE SITIO, OBRA EXTERIOR DETALLES CONSTRUCTIVOS				
ESCALA: INDICADO EN PLANO		PLANOS COMPLEMENTARIOS:		
COTAS: METROS				
CLAVE:				
CON-06/06				