


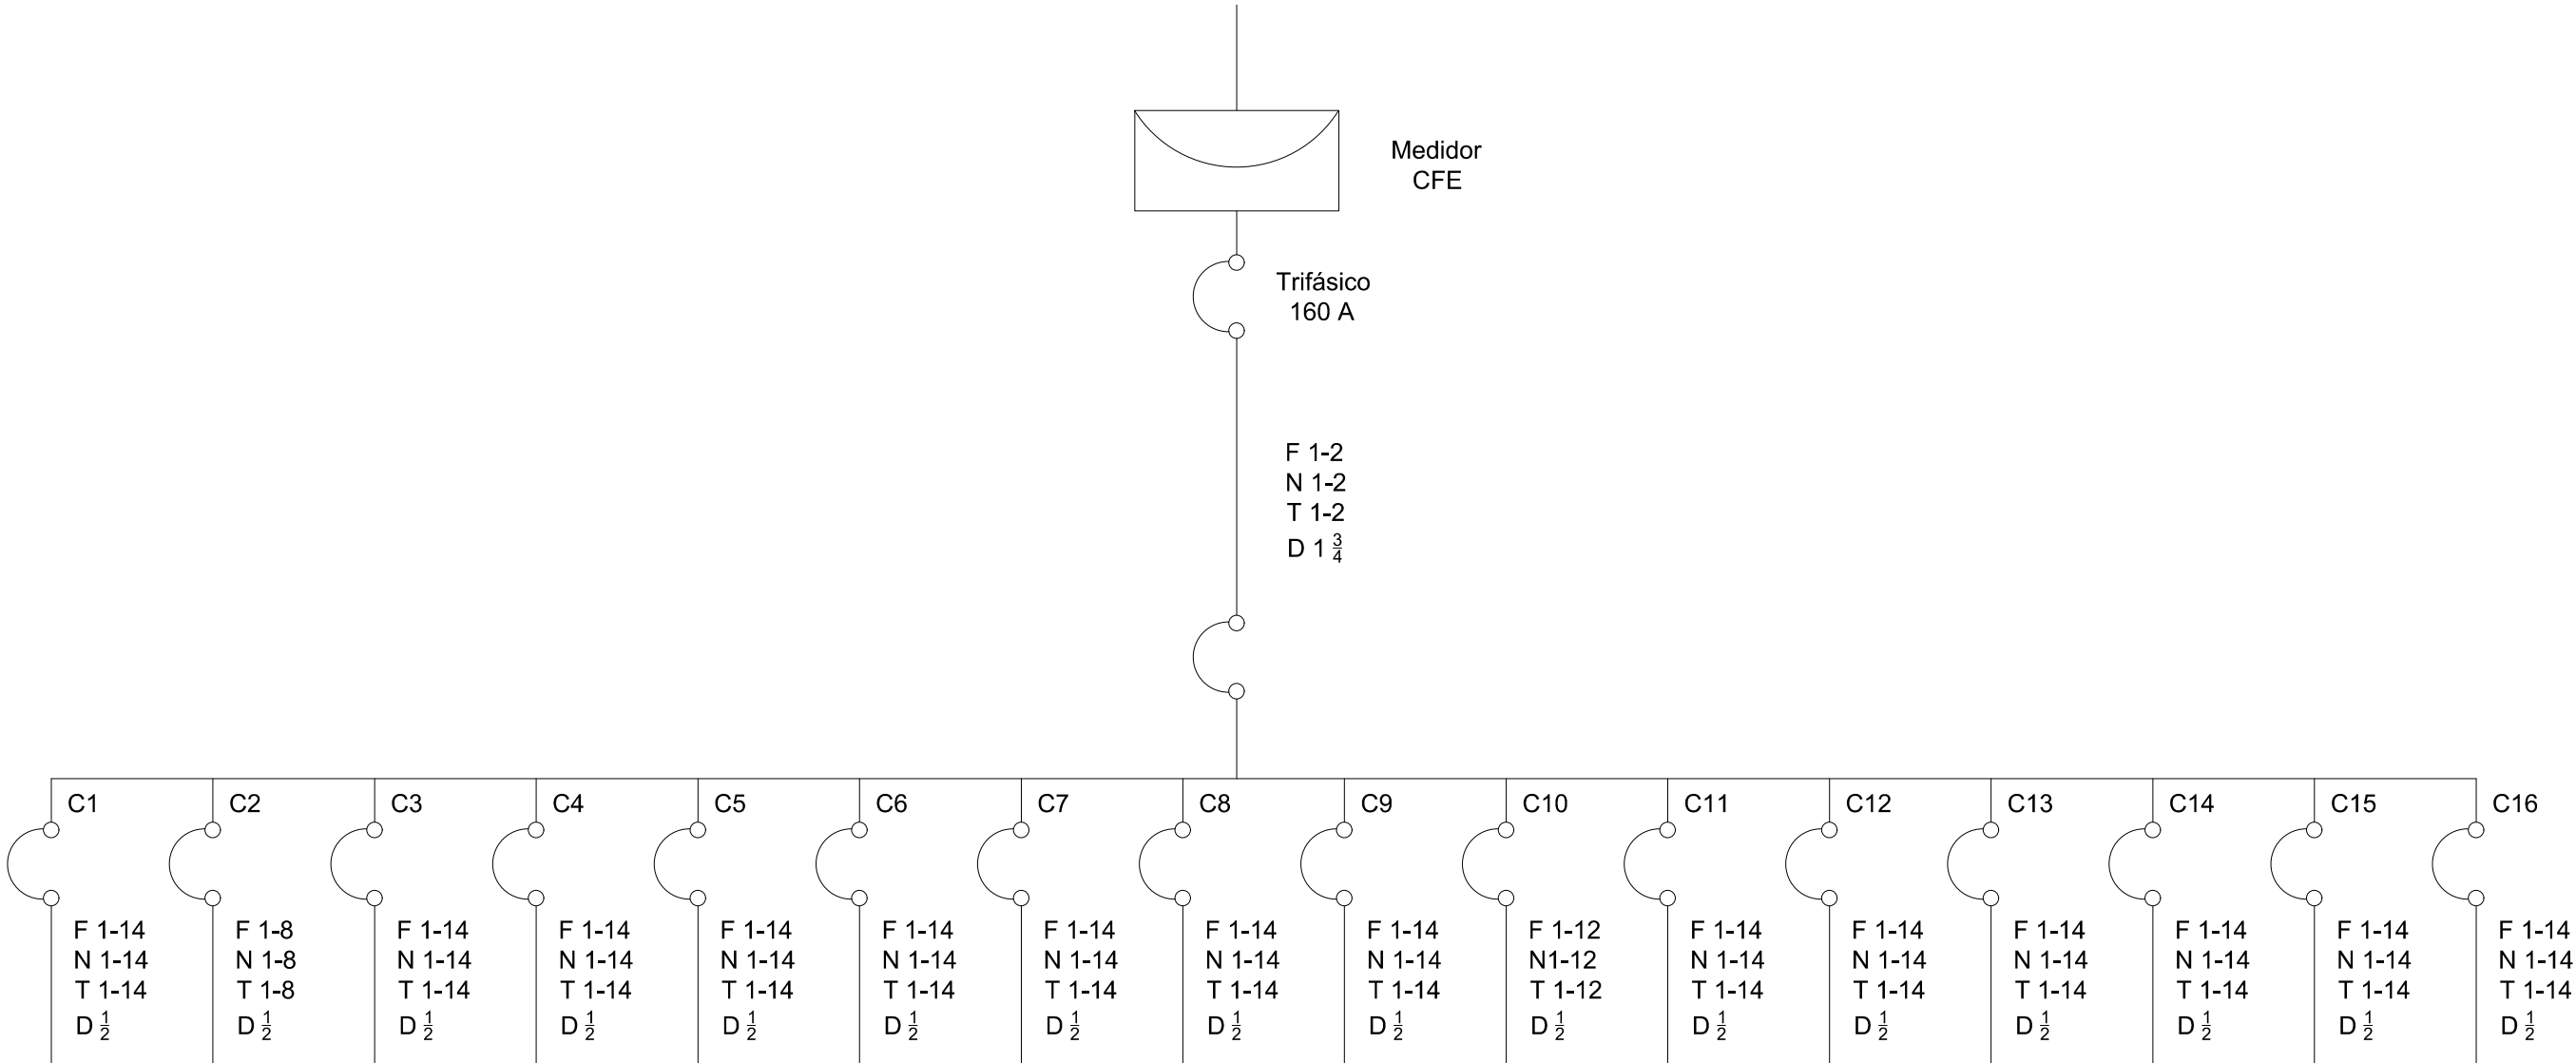

Índice	Fabricante	Nombredel artículo	Númerode artículo	Lámpara	Flujoluminoso (lm)	Factorde degradación	Potencia (W)	Cantidad	Carga instalada (W)
1	Tecnolite	Downlight LED inteligente VMF 9W	08YDLED432 MM/BTCW	LED integrado	800	0.8	9	46	414
2	Tecnolite	Downlight compacto GX53 (sin foco)	YD-220_B	GX53 / MR16	—	0.8	6	96	576
3	Tecnolite	UFO High Bay 100W	100UFOLED0 1MV65N	LED integrado	13,000	0.8	100	33	3,300
4	Tecnolite	UFO High Bay 150W	150UFOLED0 1MV65N	LED integrado	19,500	0.8	150	60	9,000
5	Tecnolite	Arbotante de pared E27	60TL8370MV NCA	1xE27	—	0.8	60	35	2,100
6	Tecnolite	Downlight LED 10W cálido	10YDLEDHE0 16MV30N	LED integrado	900	0.8	10	75	750
7	Tecnolite	Downlight LEDajustable 6W	6YDLED433A MV30B	LED integrado	500	0.8	6	38	228
8	Tecnolite	Downlight dirigible (sin foco)	60YD4001MV N	GU10 / GX53	—	0.8	60	54	3,240
9	Tecnolite	Lámpara colgante LED exterior 9W	8FTLED821 1MV30N	LED	600	0.8	8	7	56
10	Tecnolite	Lámpara lineal colgante LED 43W	43CTLLED17 3MV30N	LED integrado IRC 90	3500	0.8	43	45	1,935
11	Tecnolite	Downlight tipo bote 9W E27	YDMLLED-1508_30_ST	LED integrado	800	0.8	9	15	135
12	Tecnolite	Lámpara colgante LED 18W	18CTLLED40 9MV30NR	LED integrado	1500	0.8	18	3	54

NOMBRE DEL PROYECTO: NAVE INDUSTRIAL		TIPO DE TRAMITE: OBRA NUEVA		
DATOS DEL PROPIETARIO KARLA JANET GONZÁLEZ RIVERA		DATOS DEL PREDIO AREA: 5,962.66 m2 <u>DIRECCIÓN</u> AV. 16 DE SEPTIEMBRE, COYOTILLOS C.P.: 76245 MUNICIPIO EL MARQUÉS, QRO.		USO HABITACIONAL ☐ SERVICIOS ☐ COMERCIAL ☐ INDUSTRIAL ☒
FIRMA:				
DECLARO QUE LOS DATOS CONSIGNADOS EN ESTE PLANO SON VERDICOS.				
DATOS DEL D.R.O NOMBRE: ING. ARIQ. JESÚS ALFREDO QUEZADA GARCÍA CEDULA PROFESIONAL: 1408221		NOTAS RELEVANTES: Cualquier modificación, alteración u omisión respecto a lo indicado en los planos, detalles y especificaciones del proyecto deberá contar con autorización previa y por escrito del proyectista. Cualquier cambio ejecutado sin dicha aprobación invalida el alcance técnico del proyecto, por lo que no se garantiza la seguridad, funcionamiento, viabilidad ni cumplimiento normativo de los elementos estructurales, hidráulicos, sanitarios, eléctricos y demás componentes. El proyectista no asume responsabilidad por daños o consecuencias derivadas de modificaciones no autorizadas.		
FIRMA:		PLANO 36/50		
COMO DIRECTOR RESPONSABLE DE OBRA DECLARO QUE LOS DATOS CONTENIDOS EN ESTE PLANO SON VERDICOS. COMO DIRECTOR RESPONSABLE DE OBRA DECLARO QUE ESTE PLANO HA SIDO ELABORADO DE ACUERDO AL REGLAMENTO DE CONSTRUCCIÓN PARA EL MUNICIPIO DE EL MARQUÉS, QRO., CUANDO URABNO DEL ESTADO DE QUANTARO Y DEMAS LEGISLACIÓN VIGENTE APLICABLE				SIMBOLOGÍA:
DATOS DE LA CONSTRUCCIÓN				
CONCEPTO	CONSTRUIR OBRA NUEVA O AMPLIACION	CONSTRUIR SIN LICENCIA A REGULARIZADA	AUTORIZADO CON LICENCIA(S) ANTERIOR(ES) M2 Y TERMINACIÓN DE OBRA FOLIOS:	
SOTANO	2,432.47			
PLANTA BAJA	5,049.13			
PRIMER NIVEL				
SEGUNDO NIVEL				
TERCER NIVEL				
MEZZANINE	1,583.86			
* NIVEL				
** NIVEL				
TOTAL M2 TECHADOS	9,065.46			
PASILLO (PISO)	278.65			
PATIO (PISO)				
ESTACIONAM (PISO)	532.84			
TOT. M2 CONST. S/TECHAR	811.49			
JARDIN (área sin construcción)	628.98			
BARDEDO ML	75.27			
* ALINEAMIENTO ML				
CONTENIDO DEL PLANO: DIAGRAMA UNIFILAR Y LUMINARIAS				
ESCALA: Sin escala	PLANOS COMPLEMENTARIOS:			
COTAS:				
METROS				
CLAVE:				
ELE-04/04				