


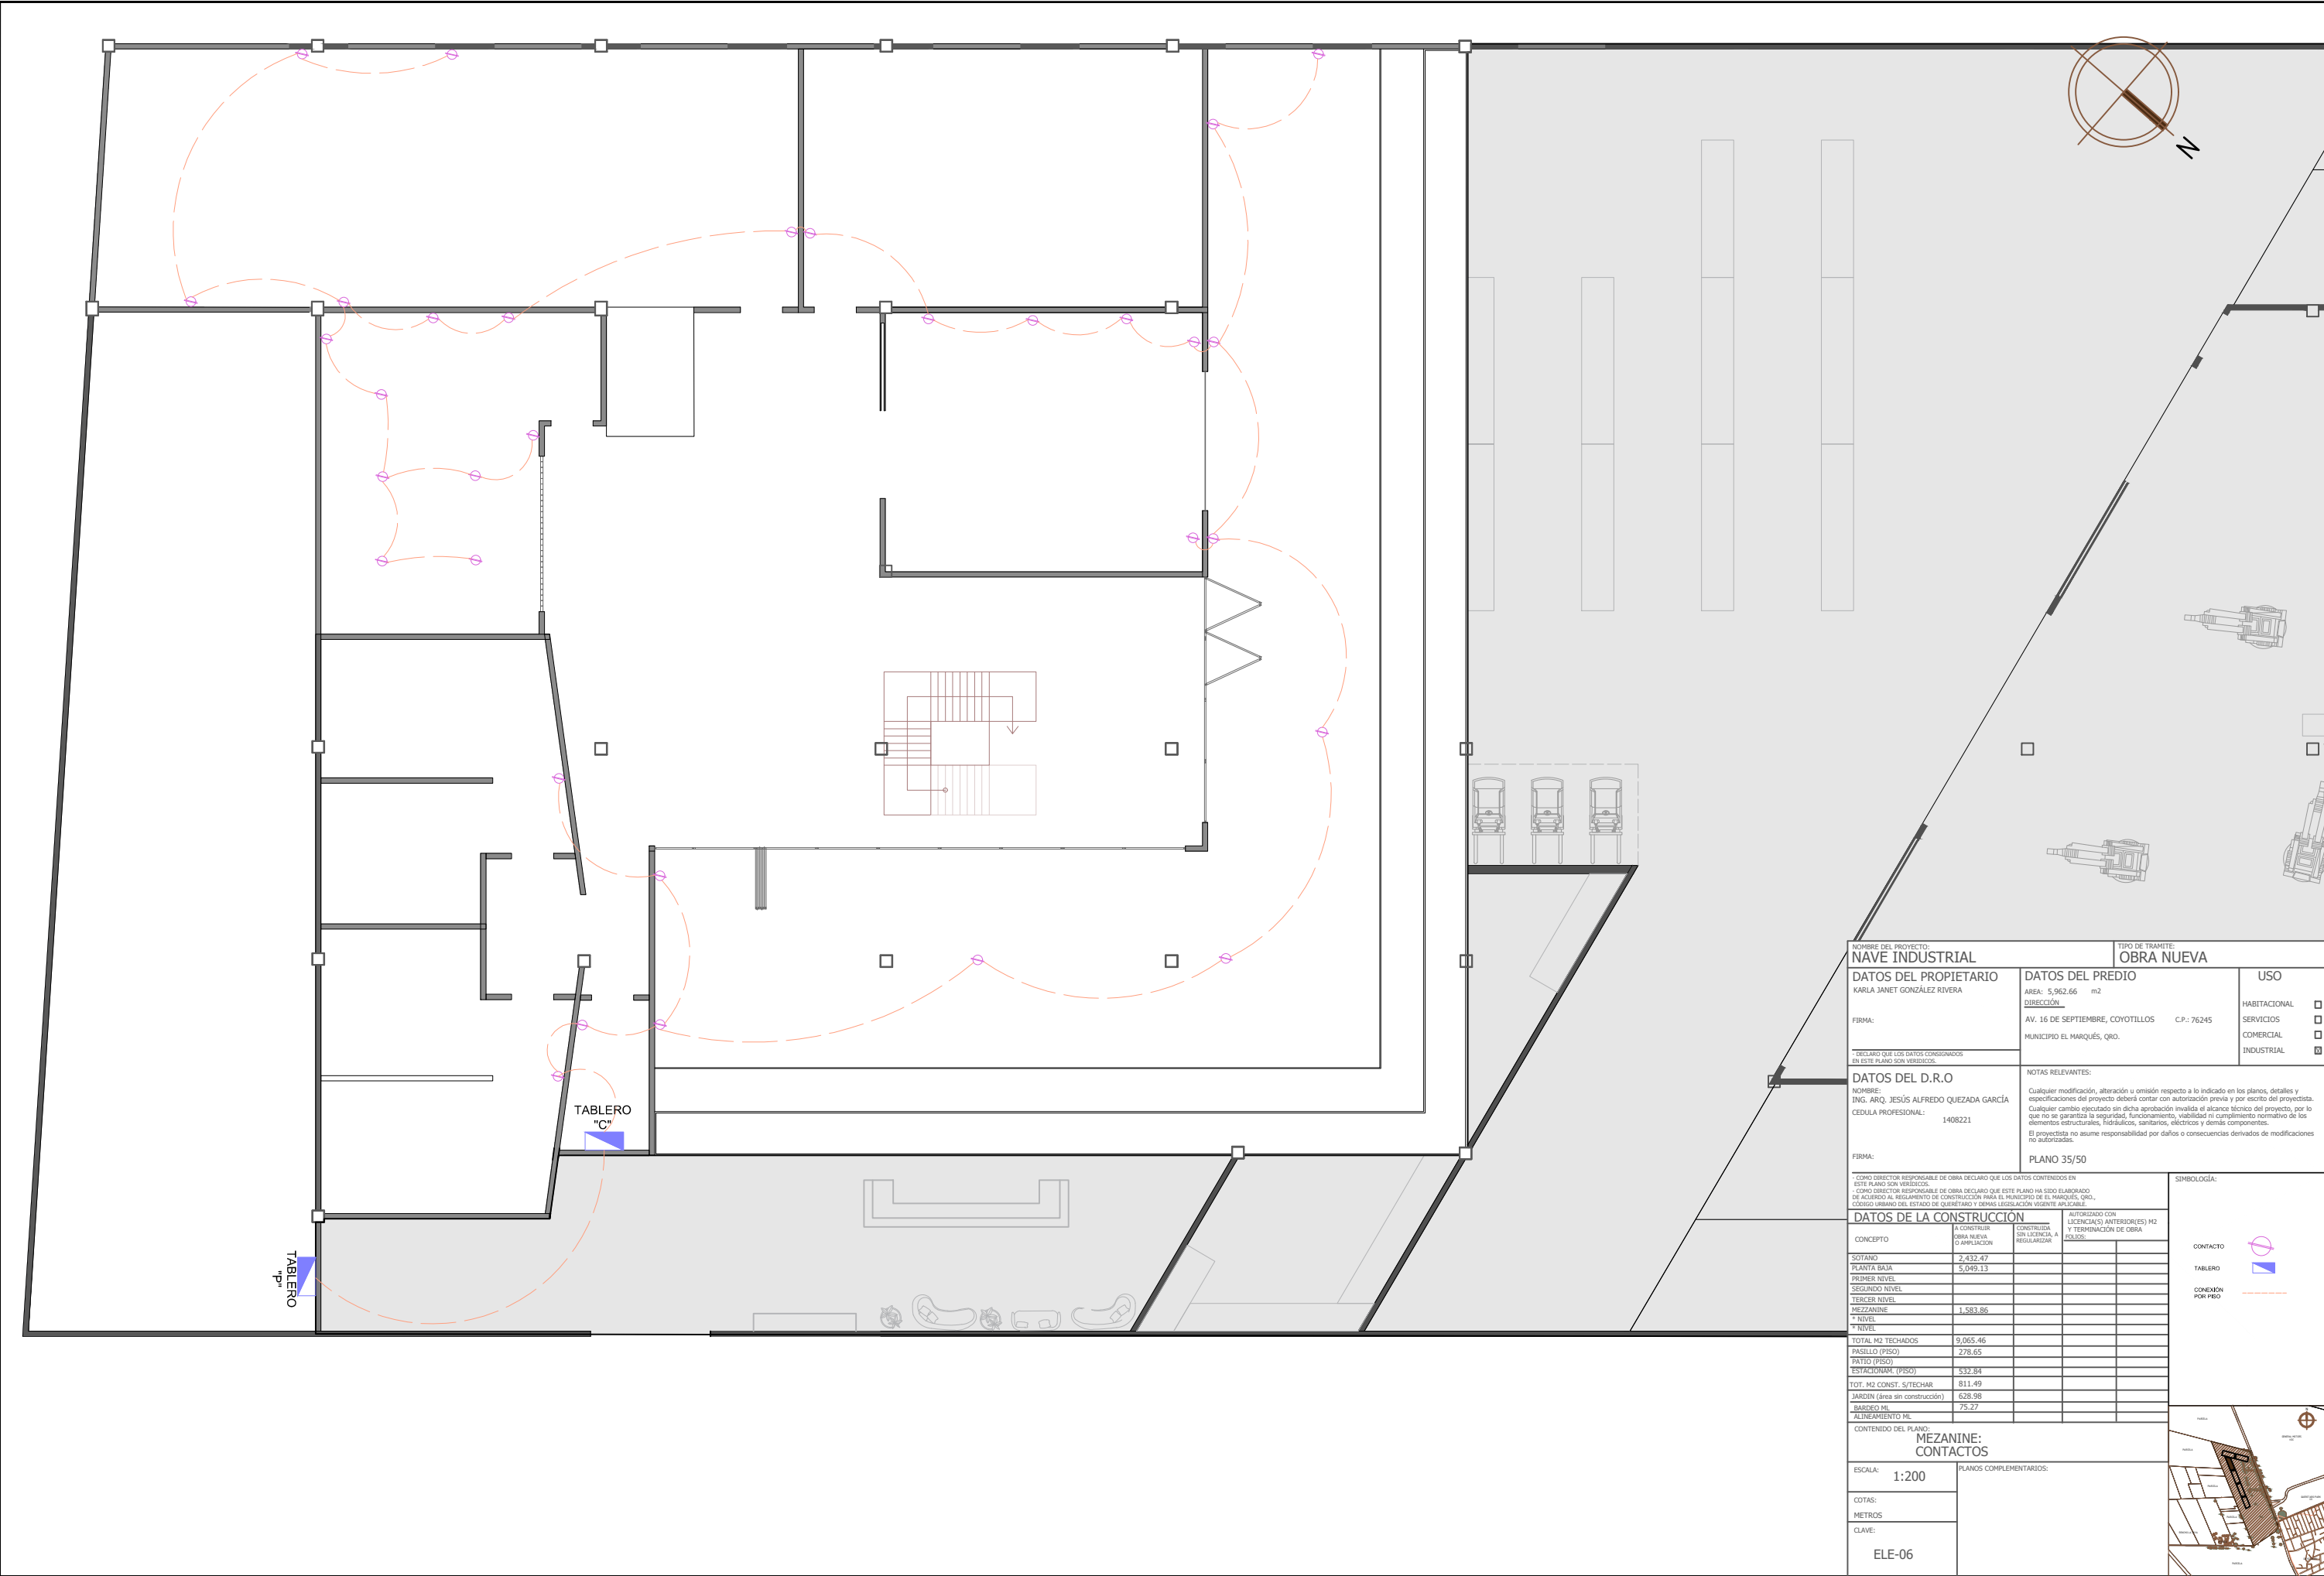

NOMBRE DEL PROYECTO: NAVE INDUSTRIAL		TIPO DE TRÁMITE: OBRA NUEVA	
DATOS DEL PROPIETARIO KARLA JANET GONZÁLEZ RIVERA		DATOS DEL PREDIO AREA: 5,962.66 m2 <u>DIRECCIÓN</u> AV. 16 DE SEPTIEMBRE, COYOTILLOS C.P.: 76245 MUNICIPIO EL MARQUÉS, QRO.		USO HABITACIONAL ☐ SERVICIOS ☐ COMERCIAL ☐ INDUSTRIAL ☒	
FIRMA:	
DECLARO QUE LOS DATOS CONSIGNADOS EN ESTE PLANO SON VERDICOS.		DATOS DEL D.R.O NOMBRE: ING. ARO, JESÚS ALFREDO QUEZADA GARCÍA CEDULA PROFESIONAL: 1408221		NOTAS RELEVANTES: Cualquier modificación, alteración u omisión respecto a lo indicado en los planos, detalles y especificaciones del proyecto deberá contar con autorización previa y por escrito del proyectista. Cualquier cambio ejecutado sin dicha aprobación invalida el alcance técnico del proyecto, por lo que no se garantiza la seguridad, funcionamiento, viabilidad ni cumplimiento normativo de los elementos estructurales, hidráulicos, sanitarios, eléctricos y demás componentes. El proyectista no asume responsabilidad por daños o consecuencias derivadas de modificaciones no autorizadas.	
FIRMA:		PLANO 35/50	
* COMO DIRECTOR RESPONSABLE DE OBRA DECLARO QUE LOS DATOS CONTENIDOS EN ESTE PLANO SON VERDICOS. COMO DIRECTOR RESPONSABLE DE OBRA DECLARO QUE ESTE PLANO HA SIDO ELABORADO DE ACUERDO AL REGLAMENTO DE CONSTRUCCIÓN PARA EL MUNICIPIO DE EL MARQUÉS, QRO., CUANDO URDADO DEL ESTADO DE GUERRERO Y DEMÁS LEGISLACIÓN VIGENTE APLICABLE				SIMBOLOGÍA: CONTACTO TABLERO CONEXIÓN POR PISO	
DATOS DE LA CONSTRUCCIÓN <table><thead><tr><th>CONCEPTO</th><th>A CONSTRUIR: OBRA NUEVA O AMPLIACIÓN</th><th>CONSTRUIDA SIN LICENCIA, A REGULARIZADA</th><th>AUTORIZADO CON LICENCIA(S) ANTERIOR(ES) M2 Y TERMINACIÓN DE OBRA FOLIOS:</th></tr></thead><tbody><tr><td>SOTANO</td><td>2,432.47</td><td></td><td></td></tr><tr><td>PLANTA BAJA</td><td>5,049.13</td><td></td><td></td></tr><tr><td>PRIMER NIVEL</td><td></td><td></td><td></td></tr><tr><td>SEGUNDO NIVEL</td><td></td><td></td><td></td></tr><tr><td>TERCER NIVEL</td><td></td><td></td><td></td></tr><tr><td>MEZANINE</td><td>1,583.86</td><td></td><td></td></tr><tr><td>* NIVEL</td><td></td><td></td><td></td></tr><tr><td>** NIVEL</td><td></td><td></td><td></td></tr><tr><td>TOTAL M2 TECHADOS</td><td>9,065.46</td><td></td><td></td></tr><tr><td>PASILLO (PISO)</td><td>278.65</td><td></td><td></td></tr><tr><td>PATIO (PISO)</td><td></td><td></td><td></td></tr><tr><td>ESTACIONAM (PISO)</td><td>532.84</td><td></td><td></td></tr><tr><td>TOT. M2 CONST. S/TECHAR</td><td>811.49</td><td></td><td></td></tr><tr><td>JARDIN (área sin construcción)</td><td>628.98</td><td></td><td></td></tr><tr><td>BARDEO ML</td><td>75.27</td><td></td><td></td></tr><tr><td>* ALINEAMIENTO ML</td><td></td><td></td><td></td></tr></tbody></table>					CONCEPTO	A CONSTRUIR: OBRA NUEVA O AMPLIACIÓN	CONSTRUIDA SIN LICENCIA, A REGULARIZADA	AUTORIZADO CON LICENCIA(S) ANTERIOR(ES) M2 Y TERMINACIÓN DE OBRA FOLIOS:	SOTANO	2,432.47			PLANTA BAJA	5,049.13			PRIMER NIVEL				SEGUNDO NIVEL				TERCER NIVEL				MEZANINE	1,583.86			* NIVEL				** NIVEL				TOTAL M2 TECHADOS	9,065.46			PASILLO (PISO)	278.65			PATIO (PISO)				ESTACIONAM (PISO)	532.84			TOT. M2 CONST. S/TECHAR	811.49			JARDIN (área sin construcción)	628.98			BARDEO ML	75.27			* ALINEAMIENTO ML		
CONCEPTO	A CONSTRUIR: OBRA NUEVA O AMPLIACIÓN	CONSTRUIDA SIN LICENCIA, A REGULARIZADA	AUTORIZADO CON LICENCIA(S) ANTERIOR(ES) M2 Y TERMINACIÓN DE OBRA FOLIOS:	
SOTANO	2,432.47	
PLANTA BAJA	5,049.13	
PRIMER NIVEL	
SEGUNDO NIVEL	
TERCER NIVEL	
MEZANINE	1,583.86	
* NIVEL	
** NIVEL	
TOTAL M2 TECHADOS	9,065.46	
PASILLO (PISO)	278.65	
PATIO (PISO)	
ESTACIONAM (PISO)	532.84	
TOT. M2 CONST. S/TECHAR	811.49	
JARDIN (área sin construcción)	628.98	
BARDEO ML	75.27	
* ALINEAMIENTO ML	
CONTENIDO DEL PLANO: MEZANINE: CONTACTOS	
ESCALA:	1:200	PLANOS COMPLEMENTARIOS:	
COTAS:	
METROS	
CLAVE:	ELE-06	

